





LEGENDA	
	11 BSS keformaat 8 cm dik, keperverband, kleur roodpaars, Struyk Verwo Baleno o.g.
	12 BSS dikformaat 8 cm dik, halfsteensverband, kleur roodpaars, Struyk Verwo Baleno o.g.
	13 BSS keformaat 8 cm dik, keperverband, kleur havannabruin, Struyk Verwo Lavar o.g.
	14 BSS dikformaat 8 cm dik, halfsteensverband, kleur roodzwart, genuanzeerd, Struyk Verwo Baleno o.g.
	15 BSS keformaat 8 cm dik, keperverband, kleur zwart en wit, Struyk Verwo Lavar o.g.
	21 Greenbestraling Struyk Verwo Hydrolinea, zie ook detail
	22 Betontegels 30x30x6 cm, halfsteensverband, kleur grijs
	23 Aanhelel bestand bestratingsmateriaal
	31 Halfverharding Graustabil grijs
	Wavin Tegrakol

	41 Opsluitband 10x20, kleur grijs
	42 Opsluitband 15x25, kleur grijs
	43 Opsluitband 20x25, kleur grijs
	44 Rabaatband 30x20, kleur grijs
	51 Trofhoirband 13/15x25, kleur grijs
	52 Trofhoirband 18/20x25, kleur grijs
	53 Trofhoirband 5/20x25, kleur grijs
	60 Damwand azobé
	61 L-band, Giro L-band hoogte 0,50 m
	62 L-band, 10/25x30
	Stootband 2x rond met hoeken
	Verloopband of eindband
	Markering van witte en zwarte betonstraatstenen 0,21-0,21 streep


	Putrand (opmetselen) RWA, deksel vervangen voor roosterdeksel
	Putrand (opmetselen) RWA, overstortput 12 cm hoog (zie ook detail)
	Putrand (opmetselen) RWA
	Putrand (opmetselen) VWA
	Putrand (opmetselen) gemeend
	Bij Telescopische putten telescoop maximaal omhoog trekken
	Booming
	Nieuwe lichtmasten 0,15 m tussen mast en band zie ook verlichtingstekening
	Wavin Tegrakol straatdorpel met waasmotief
	Wavin Tegrakol geleidebanddorpel
	Tegelpadkolk
	Afvalbak Bammens Capiole
	Kunststof paal
	Ufneembare paal paal
	Rijwielbijzethk Erdi 90x90 cm met anti-duikstang incl. betonfundatie
	Nieuwe hoogte, afwijkingen in overleg
	Indiatieve verhoging t.o.v. bestaande situatie
	Banden langs groenvakken, voorzien van steunrug van stampbeton
	Alle parkeervakken voorzien van P-tegel

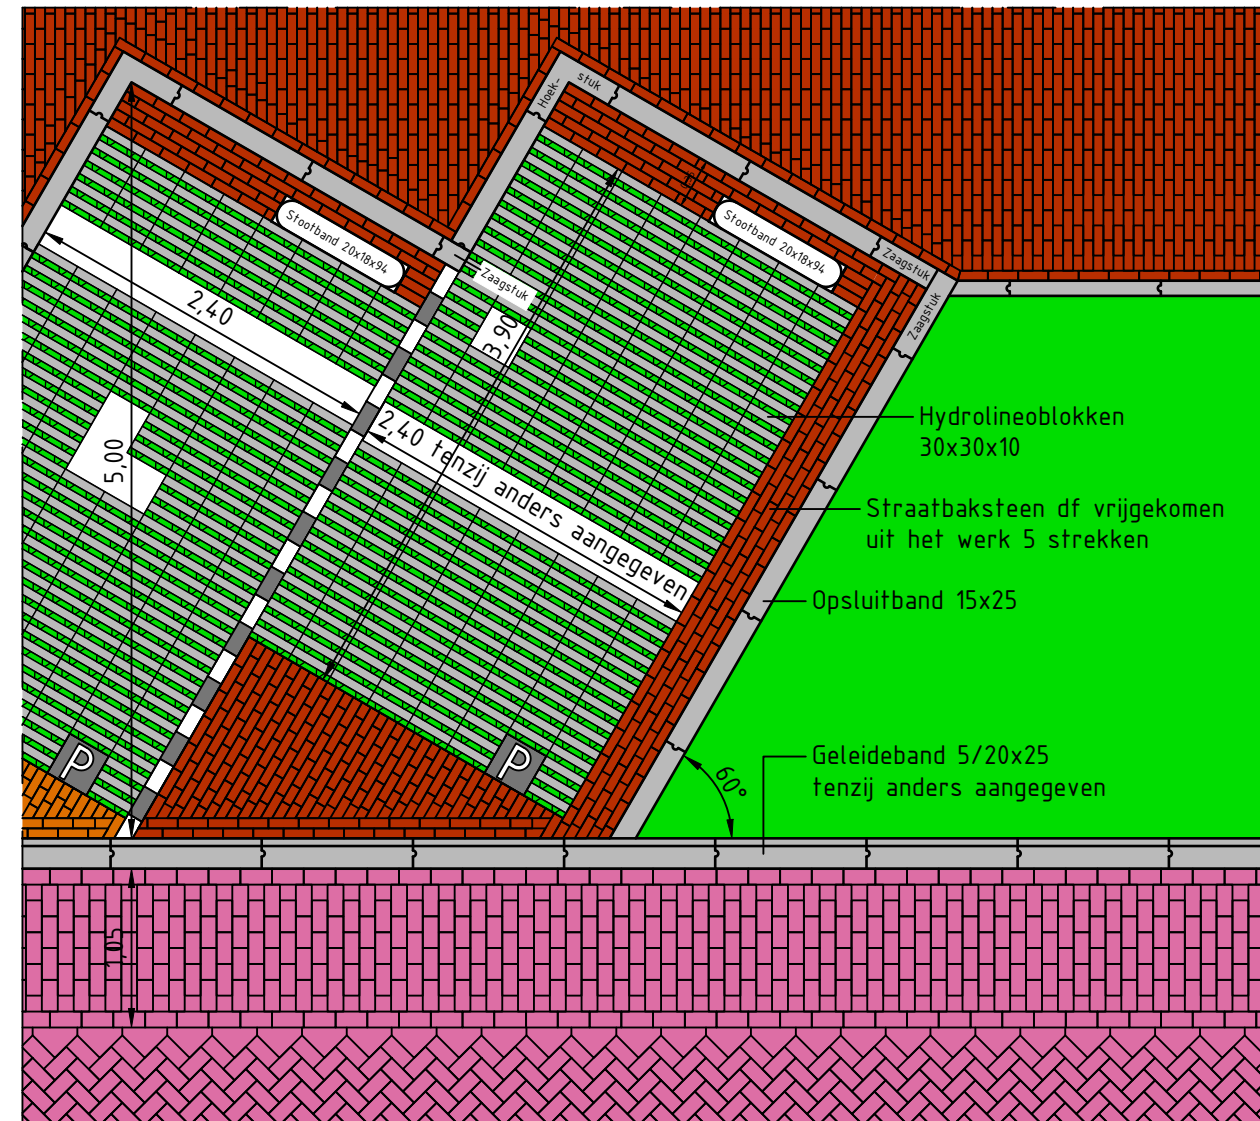


Principedetail schuin parkeren 1:50

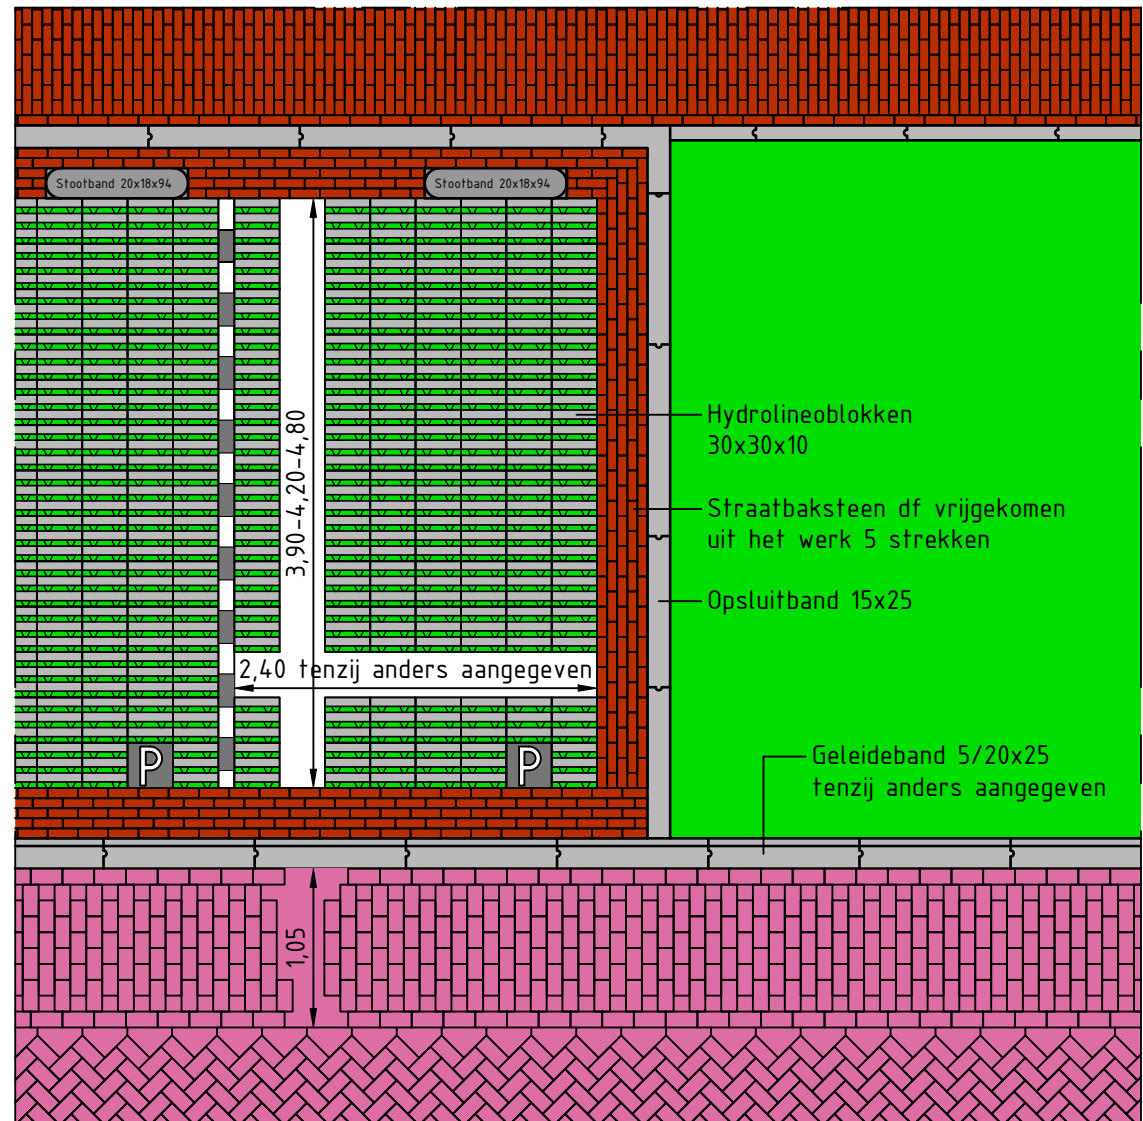


Principedetail haaks parkeren 1:50

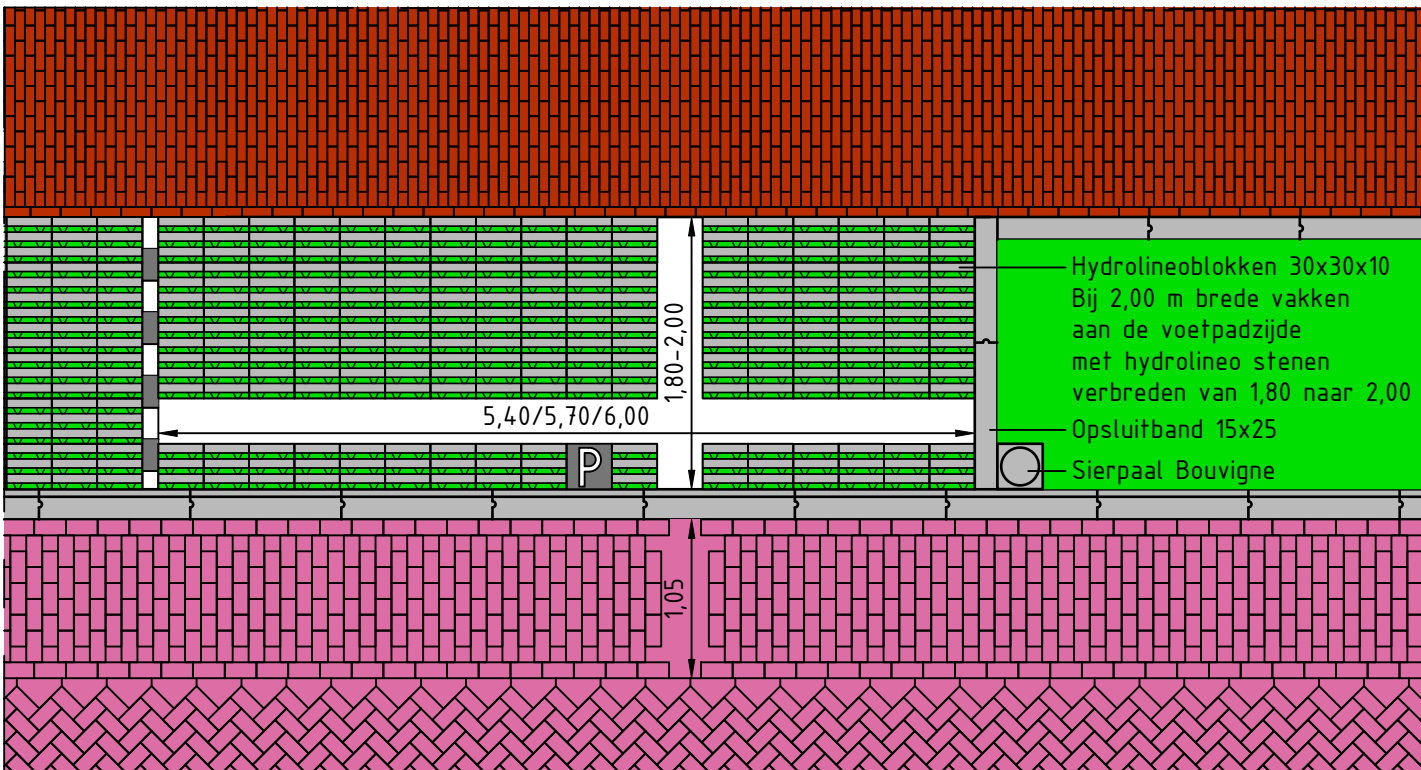


Principedetail langs parkeren 1:50

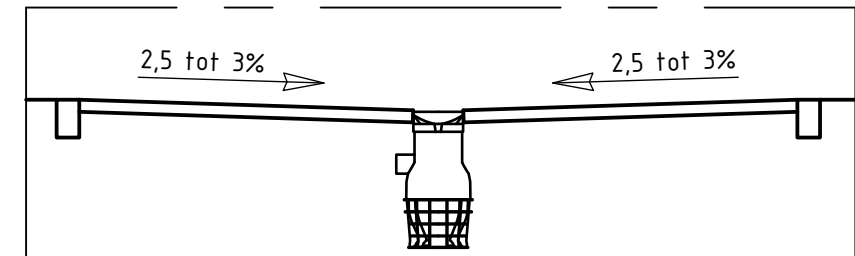


Principedwarsprofiel verharding

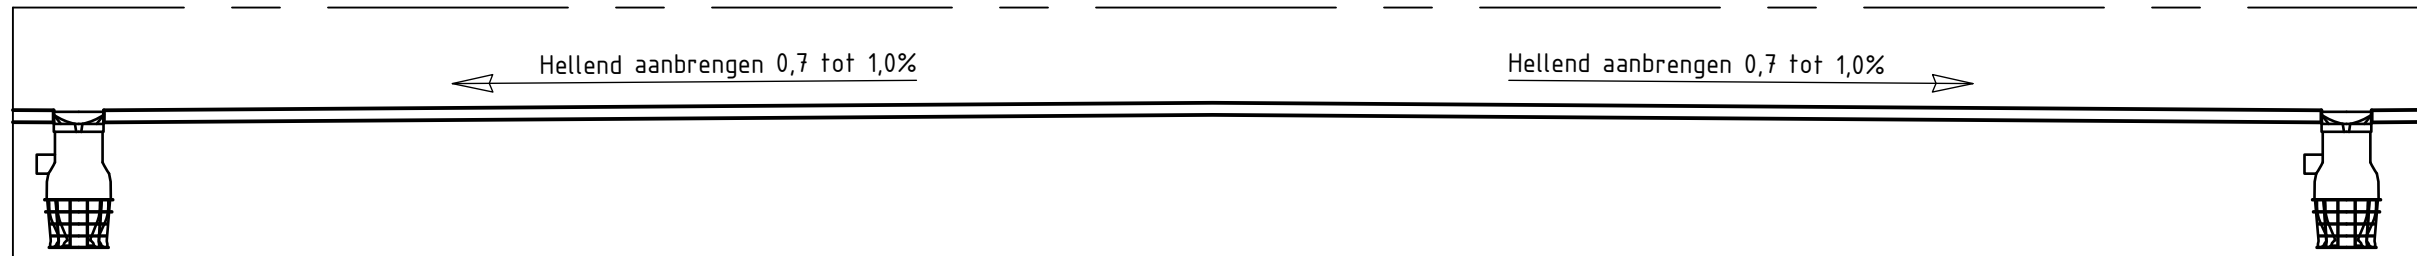


Principelengteprofiel verharding in de as van de rijbaan

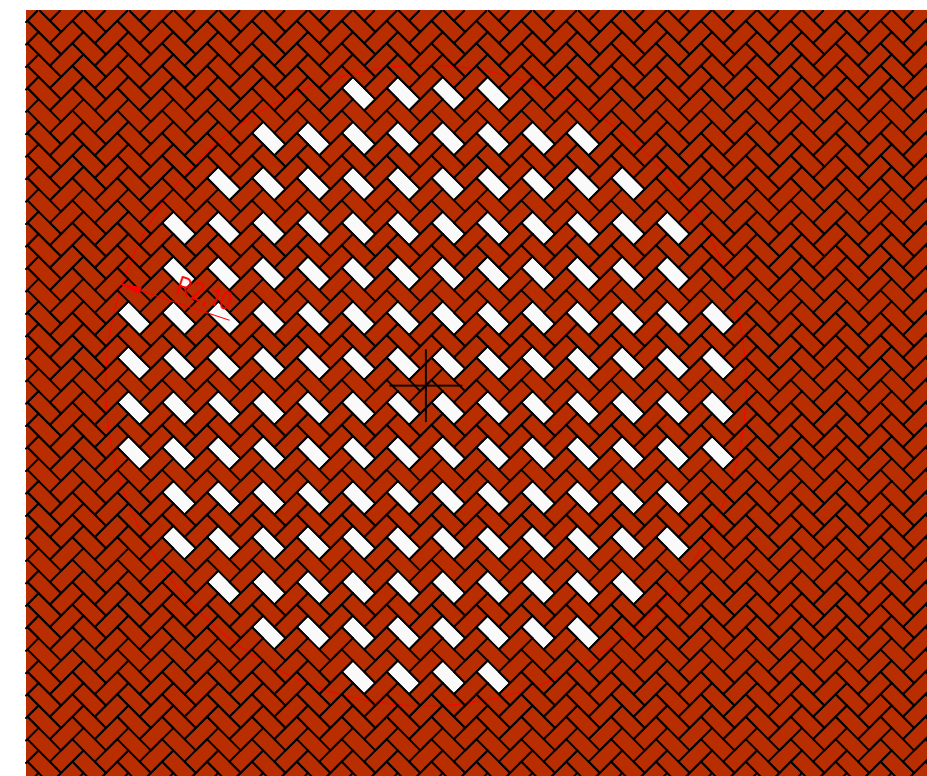

Principedetail markering kruising 1:50

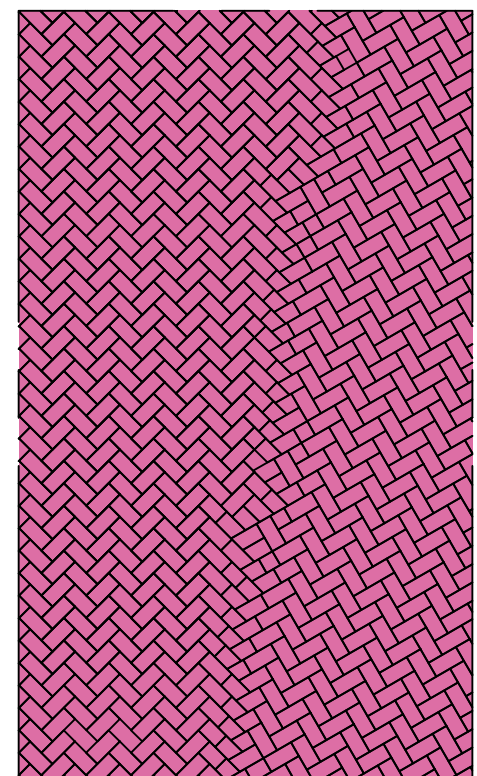


Principedetail intanding 1:50

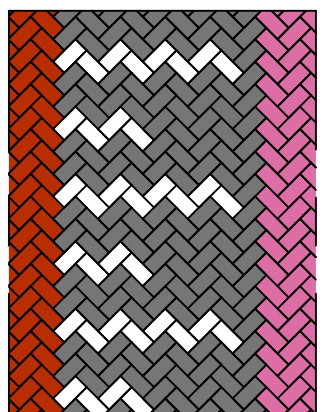

Principedetail plateauopgang 1:50

Geen knipnaden maar infanden

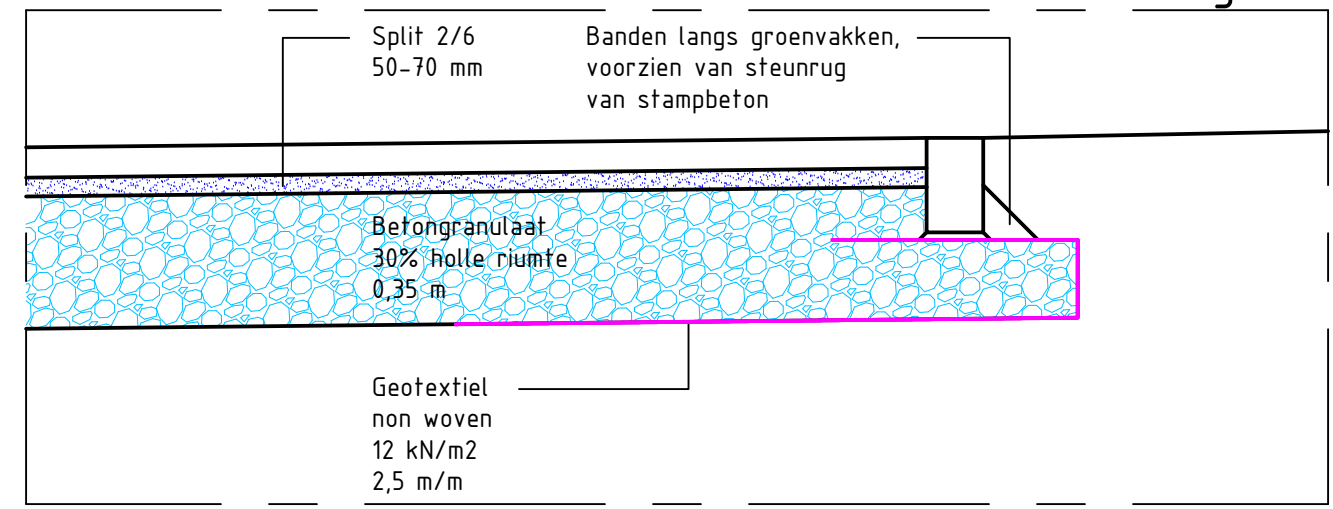

Principedwarsprofiel inpakken fundering met geotextiel

29-08-2025	REB	Tussenpad Glazemakerstraat, nietjes bij entree Wakerstr. 2-104
06-05-2025	REB	Tussenpaden bij langsparkeravakken voor nr. 2-104
25-04-2025	REB	Boomingen, laadpaal verplaatst+bord toegevoegd
10-02-2025	REB	Dors + plateau Slaperstraat 7 toegevoegd, legenda aangepast

	Galliostraat 67 1704 SE Heerhugowaard Tel. 072-5728735	Fax: 072-5728736 Email: info@ebbelaar-engineering.nl Internet: www.ebbelaar-engineering.nl
--	---	--

Opdrachtgever:	OVER-gemeenten
Project:	Molenbuurt Oostzaan
Onderdeel:	Nieuwe situatie

Versie: 01	Getekend: REB	Formaat: A0
Datum: 16-12-2024	Gecontroleerd: wwl	Blad: 3 van 3
Schaal: 1:200	Akkoord:	Tekeningnummer: 2024-014-05