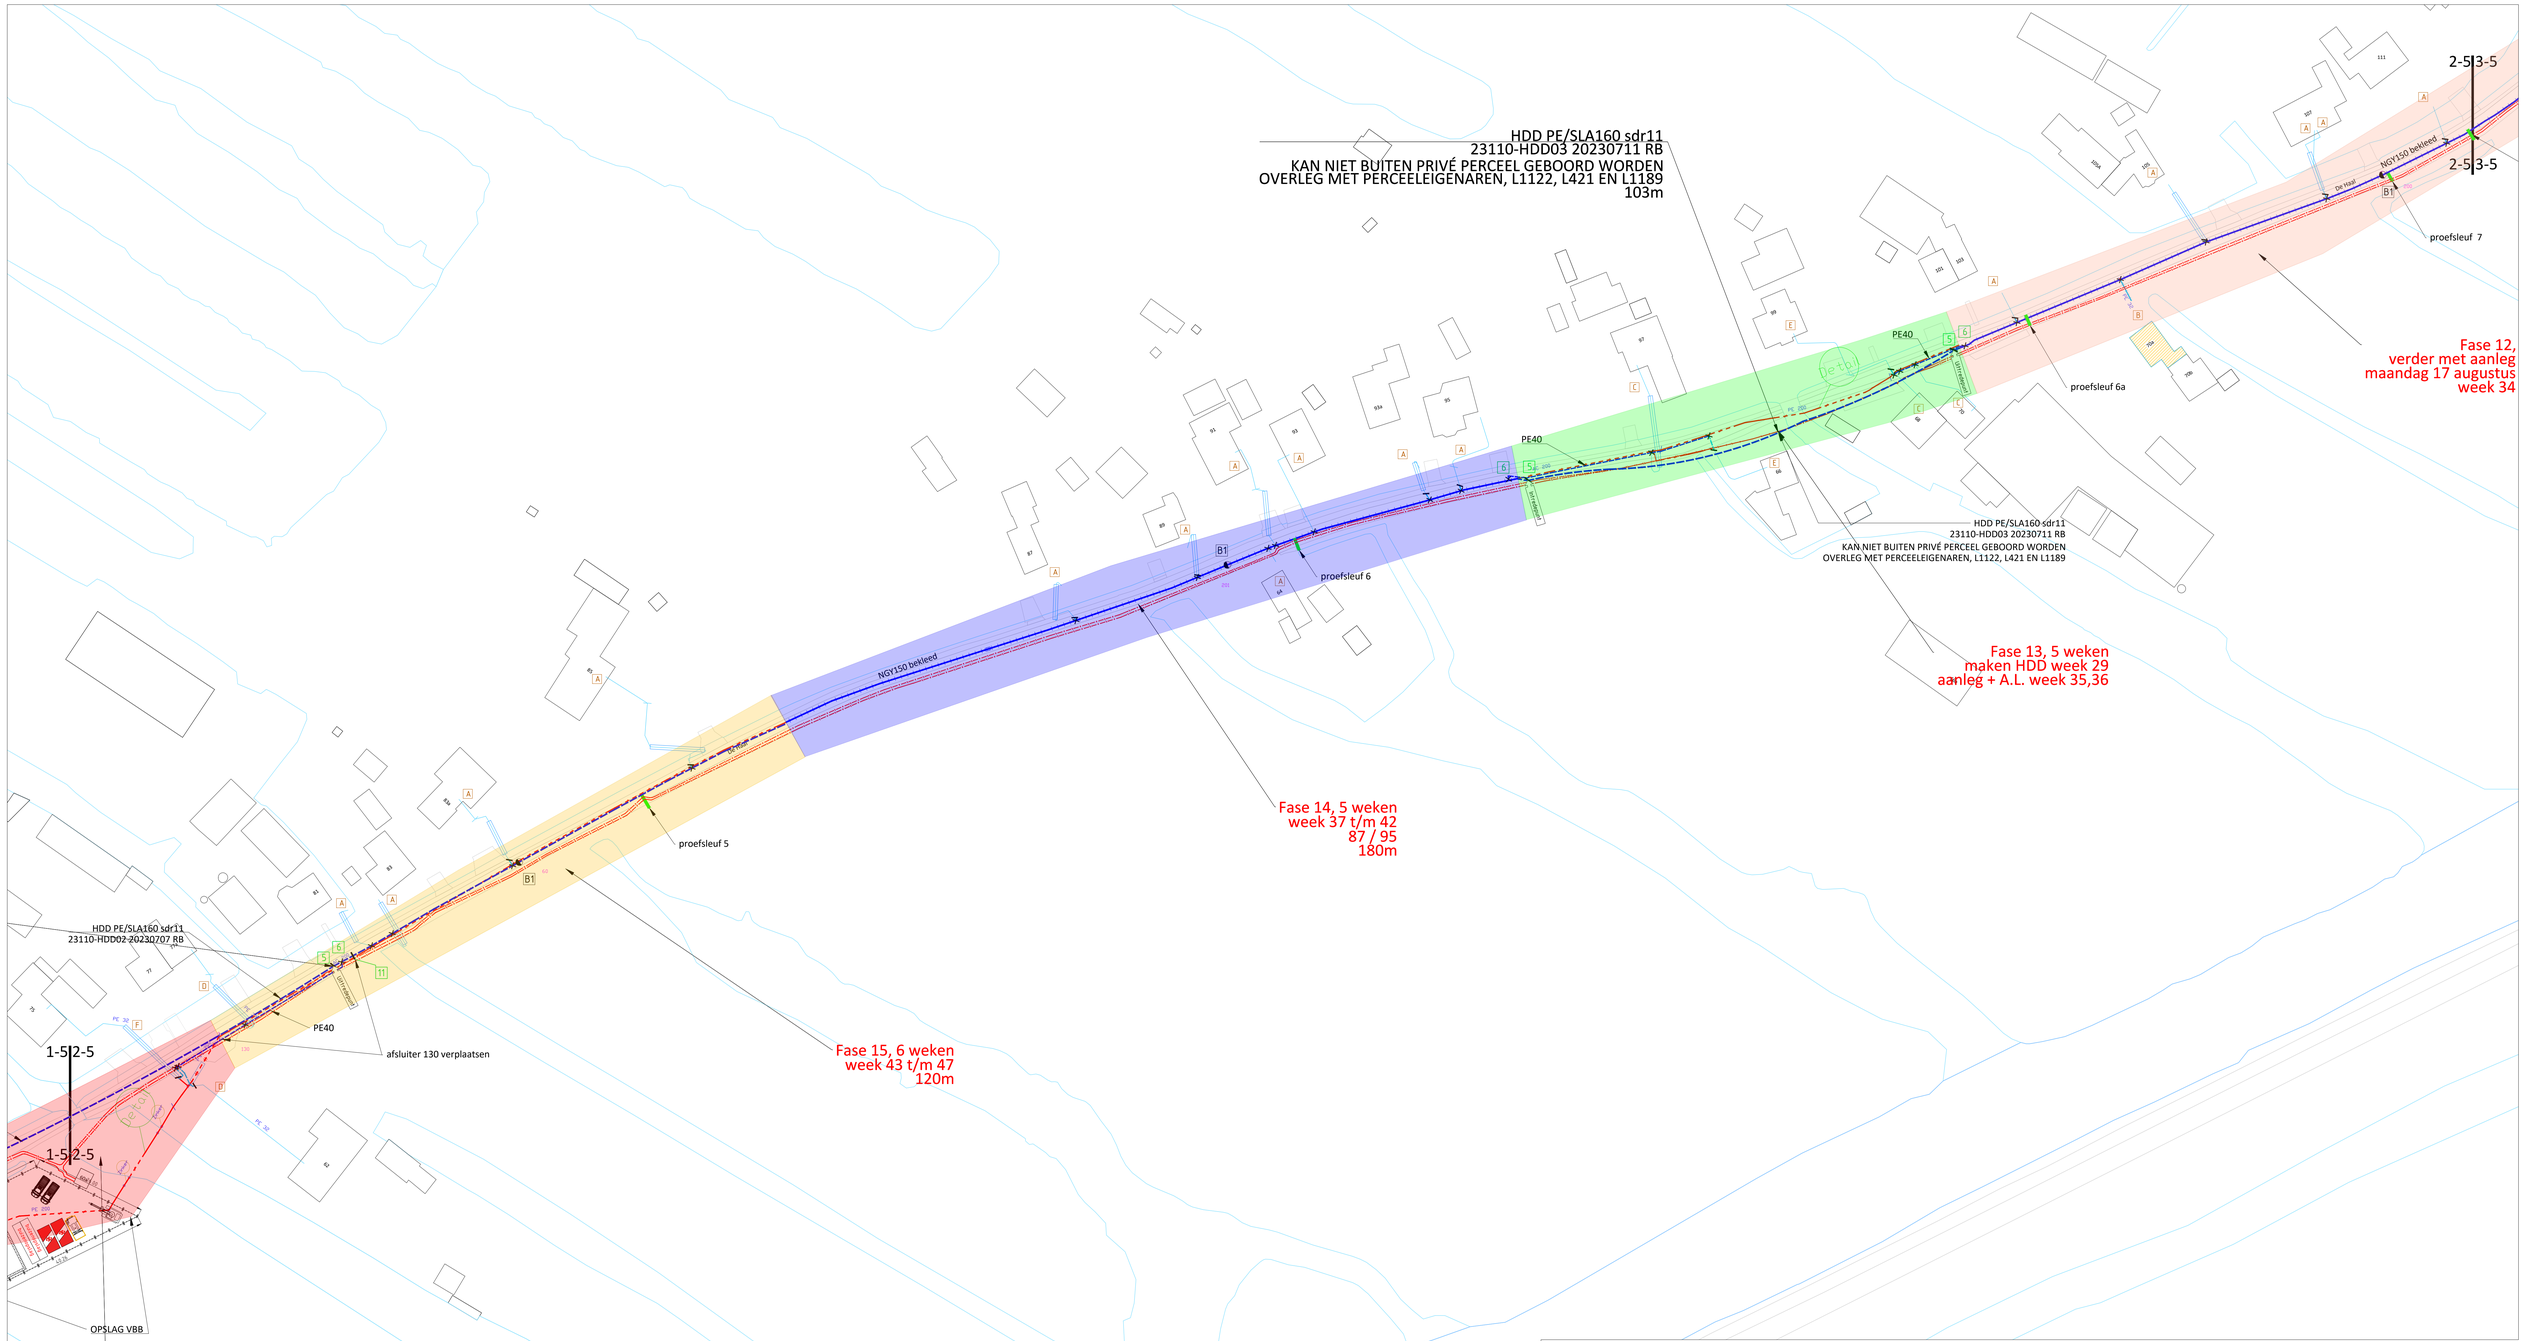

Aansluitdetails

A	1x	AANBOORZADEL AC/GY150x3/4"	949
	1x	DIENSTKRAAN 3/4x3/4	315
	1x	DIENSTKRAANKAP.E 3/4"	645
	1x	KOPPELING 25 PExT'BDR	2485
	1x	PASBUIS HPE 25x20mm	2355
	1x	KOPPELING 25PEx25PE	2475
B	1x	AANBOORZADEL AC/GY150x3/4"	949
	1x	DIENSTKRAAN 3/4x3/4	315
	1x	DIENSTKRAANKAP.E 3/4"	645
	1x	KOPPELING 32 PExT'BDR	2486
	1x	PASBUIS HPE 32x20mm	2359
	1x	KOPPELING 32PEx32PE	2476
C	1x	AANBOORZADEL KS 40x3/4"	2373
	1x	DIENSTKRAAN 3/4x3/4	315
	1x	DIENSTKRAANKAP.E 3/4"	645
	1x	KOPPELING 25 PExT'BDR	2485
	1x	PASBUIS HPE 25x20mm	2355
	1x	KOPPELING 25PEx25PE	2475
D	1x	AANBOORZADEL KS 40x3/4"	2373
	1x	DIENSTKRAAN 3/4x3/4	315
	1x	DIENSTKRAANKAP.E 3/4"	645
	1x	KOPPELING 32 PExT'BDR	2486
	1x	PASBUIS HPE 32x20mm	2359
	1x	KOPPELING 32PEx32PE	2476
E	1x	KOPPELING PEX40-5/4" BDR KNE TV	542
	1x	VERLOOPRING KUNSTSTOF 5/4"x3/4"x40	604
	1x	DIENSTKRAAN 3/4x3/4	315
	1x	DIENSTKRAANKAP.E 3/4"	645
	1x	KOPPELING 25 PExT'BDR	2485
	1x	PASBUIS HPE 25x20mm	2355
	1x	KOPPELING 25PEx25PE	2475
F	1x	KOPPELING PEX40-5/4" BDR KNE TV	542
	1x	VERLOOPRING KUNSTSTOF 5/4"x3/4"	604
	1x	DIENSTKRAAN 3/4x3/4	315
	1x	DIENSTKRAANKAP.E 3/4"	645
	1x	KOPPELING 32 PExT'BDR	2486
	1x	PASBUIS HPE 32x20mm	2359
	1x	KOPPELING 32PEx32PE	2476

Constructiedetails

5	1x	FLENSADAPTER 150-160 KS TV	2227
	1x	FLENSADAPTER EU GY 150	939
	1x	RUBBERRING GU 150 TV	833
	1x	RUBBERRING GU 150 KEMMERK	838
	1x	FLENSPAKKING 150	1196
	1x	ELEKTROLASMOF 160 ELGEF	1303
	1x	VERANKERINGSBEUGEL 160	788
	2x	STEMPELP. 37x120mm L=160m	1936
6	1x	AANBOORZADEL AC/GY150x2" SWC	2746
	1x	KOPPELING PEX40/2" BUDR TV	2472
11	2x	FLENSADAPTER EU GY 150	939
	2x	RUBBERRING GU 150 TV	833
	2x	FLENSPAKKING 150	1196
	1x	AFSLUITER 150 INCL. INBGAR	1167
	1x	AFSLUITER STRAATPOT	2918
	1x	ADSL-LUCHTKLEP 150	2373
	1x	MOER THERM. VERZINKT M20x80	3377
	16x	MOER THERM. VERZINKT M20	3381
	32x	SLUITRING THERM. VERZINKT M20	3382

Brandkranen

B1	1x	T-STUK MMA GY 150-80	910
	2x	RUBBERRING GU 150 TV	833
	2x	FLENSPAKKING 80	1193
	1x	BRANDKRAAN 80	1611
	1x	BRANDKRAAN STRAATPOT	1609
	1x	BRANDKRAAN BETONTEGEL	1605
	1x	BRANDKRAAN FLEXDRAIN LANG	2835
	1x	BRANDKR. OFFITSTUK AFSLUITBAAR	2395
	12x	MOER THERM. VERZINKT M16	3380
	24x	SLUITRING THERM. VERZINKT M16	3383

DEFINITIEF

Opmerkingen:

- Plantopografie op basis van planontwerp
- Afwijkingen t.o.v. GBKN zijn mogelijk
- Dit ontwerp niet gebruiken als uitzetteekening
- Definitieve maatvoering volgens vergunning

-AANSLUITLEIDINGEN ø125 of van materiaal Cu of PVC moeten in het project worden vervangen in HPE of PE-SLA

-AANSLUITLEIDINGEN Ø75 t/m 63 van HPE en PE-SLA overzetten op nieuwe Hoofdleiding in het project

Tabel: trekvaste lengte in zandgrond

Nominale diameter	T-stuk Eindkap	Bocht 90°	Bocht 45°	Bocht 30°	Bocht 22°	Bocht 11.1°
110	1.9	1.9	0.6	0.3	0.2	0.1
63	2.3	2.3	0.7	0.4	0.2	0.1
90	3.3	3.3	1.0	0.5	0.3	0.1
110	4.0	4.0	1.2	0.6	0.3	0.1
160	5.7	5.7	1.7	0.8	0.5	0.1
200	7.0	7.0	2.1	1.0	0.6	0.2

Tabel: trekvaste lengte in stappe kleigrond

Nominale diameter	T-stuk Eindkap	Bocht 90°	Bocht 45°	Bocht 30°	Bocht 22°	Bocht 11.1°
110	5.4	5.4	1.6	0.8	0.4	0.1
63	6.8	6.8	2.0	1.0	0.5	0.2
90	9.7	9.7	2.9	1.3	0.7	0.2
110	11.8	11.8	3.5	1.6	0.9	0.3
160	16.9	16.9	5.0	2.3	1.3	0.4
200	20.5	20.5	6.1	2.8	1.6	0.5

PE is trekvast

PE is trekvast

0 10 20m
1 : 500

	JR	A	Fasering	4-24		C	-
		B	-			D	-
	get.	gewijzigd		d.d.	get.	gewijzigd	d.d.

Lokatie-plaats :	De Haal Oostzaan	Opdrachtgever:	PWN		
Onderwerp :	Reconstructie	van Baarsen			
Status :	Ontwerp				
Discipline :	Drinkwater	Afd :			
get. :	J. Rijkhoff	d.d.	9-3-2023	Projectnr.: VBB-22611	Bestek :
gek. :	N. Mazee	d.d.	9-3-2023	Schaal: 1:500	A0 DWL.001070
gez. :	D. Bakkenes	d.d.	9-3-2023	Aantal blad: 2-5	

P:\2022\12 PWN - Perceel 28 E 26\2611 DWL.001070 De Haal Fase Vervl B, Oostzaan 000102 Begleiding Fabrieslogen DWG\DWL_001070_DEW_v02_2023.dwg
19 jun 2026

Zoals vandaag bij de kennismaking besproken, wat meer revisie van De Haal.

DB is de bestekopzet geweest in 2006:

64	**BREDAZAAMVERW KADEMUUR**			
641	**STALEN DAMWAND**			
641510	Aanbrengen stalen damwand, lengte 8,25 m.	m	2 700,00	V
641511	Aanbrengen stalen damwand, lengte 10 m.	m	108,00	V
641520	Aanbrengen jonkerij HG.ONS	st	11,00	V

De sleuf van de nieuwe waterleiding graag met koeiel 0/30 afwerken 30 cm dik, 5 cm straatlaag en dan bos grijs. Uiteraard goed verdichten. De gemeente gaat het asfalt vervangen

De AC leiding volschuimen, niet opbreken want dat verstoort de weghandelds.
Werktijden: weg mag geheel dicht tussen 9.00 - 16.00 uur. Daarbuiten kan er met een halve rijbaanafzetting worden gewerkt.

Vragen jullie via het WOW portaal het tracé aan?

Met vriendelijke groet,

OVER Stromenland & Oostzaan

L. Brouwer
Vrijwilliger

075 65 12 167

Postbus 20, 1550 AA, Westzaan

Website: http://www.over-stromenland.nl
E-mail: advies@over-stromenland.nl

Aan OVER gemeente(ijke samenwerking tussen Zaanstreek en Waterland

Disclaimer

KADASTERGRENS

IN BEDRIJF
GEPROJECTEERD
TE VERVANGEN
VERVALLEN
TE RODEIN

BUITEN BEDRIJF
BRANDKRAAN, beveiligd
AFSLUITER
LEIDING, verloop
EINDKAP

MANTELBUIS
AANBOORPUNT dienstleiding
AANBOORPUNT ontl. - spuidkr

AANSLUITLEIDING, in bedrijf
AANSLUITLEIDING, geprojecteerd
AANSLUITLEIDING, vervallen
AANSLUITLEIDING, te vervangen

AC	ASBEST CEMENT
B	BETON
GGIJ	GRAUS GIETIJZER
GVK	GLASVEZEL VERST. KUNSTSTOF
HPE	HARD POLYTEEN
HPE-ALU	HARD POLYETHEEN-ALU
ZPE	ZACHT POLYETHEEN
K	KOPER
L	LOOD
NGIJ	NODULAIR GIETIJZER
PVC	POLYVINYLCHLORIDE
ST	STAAL