


Aan deze tekening kunnen geen rechten worden ontleend

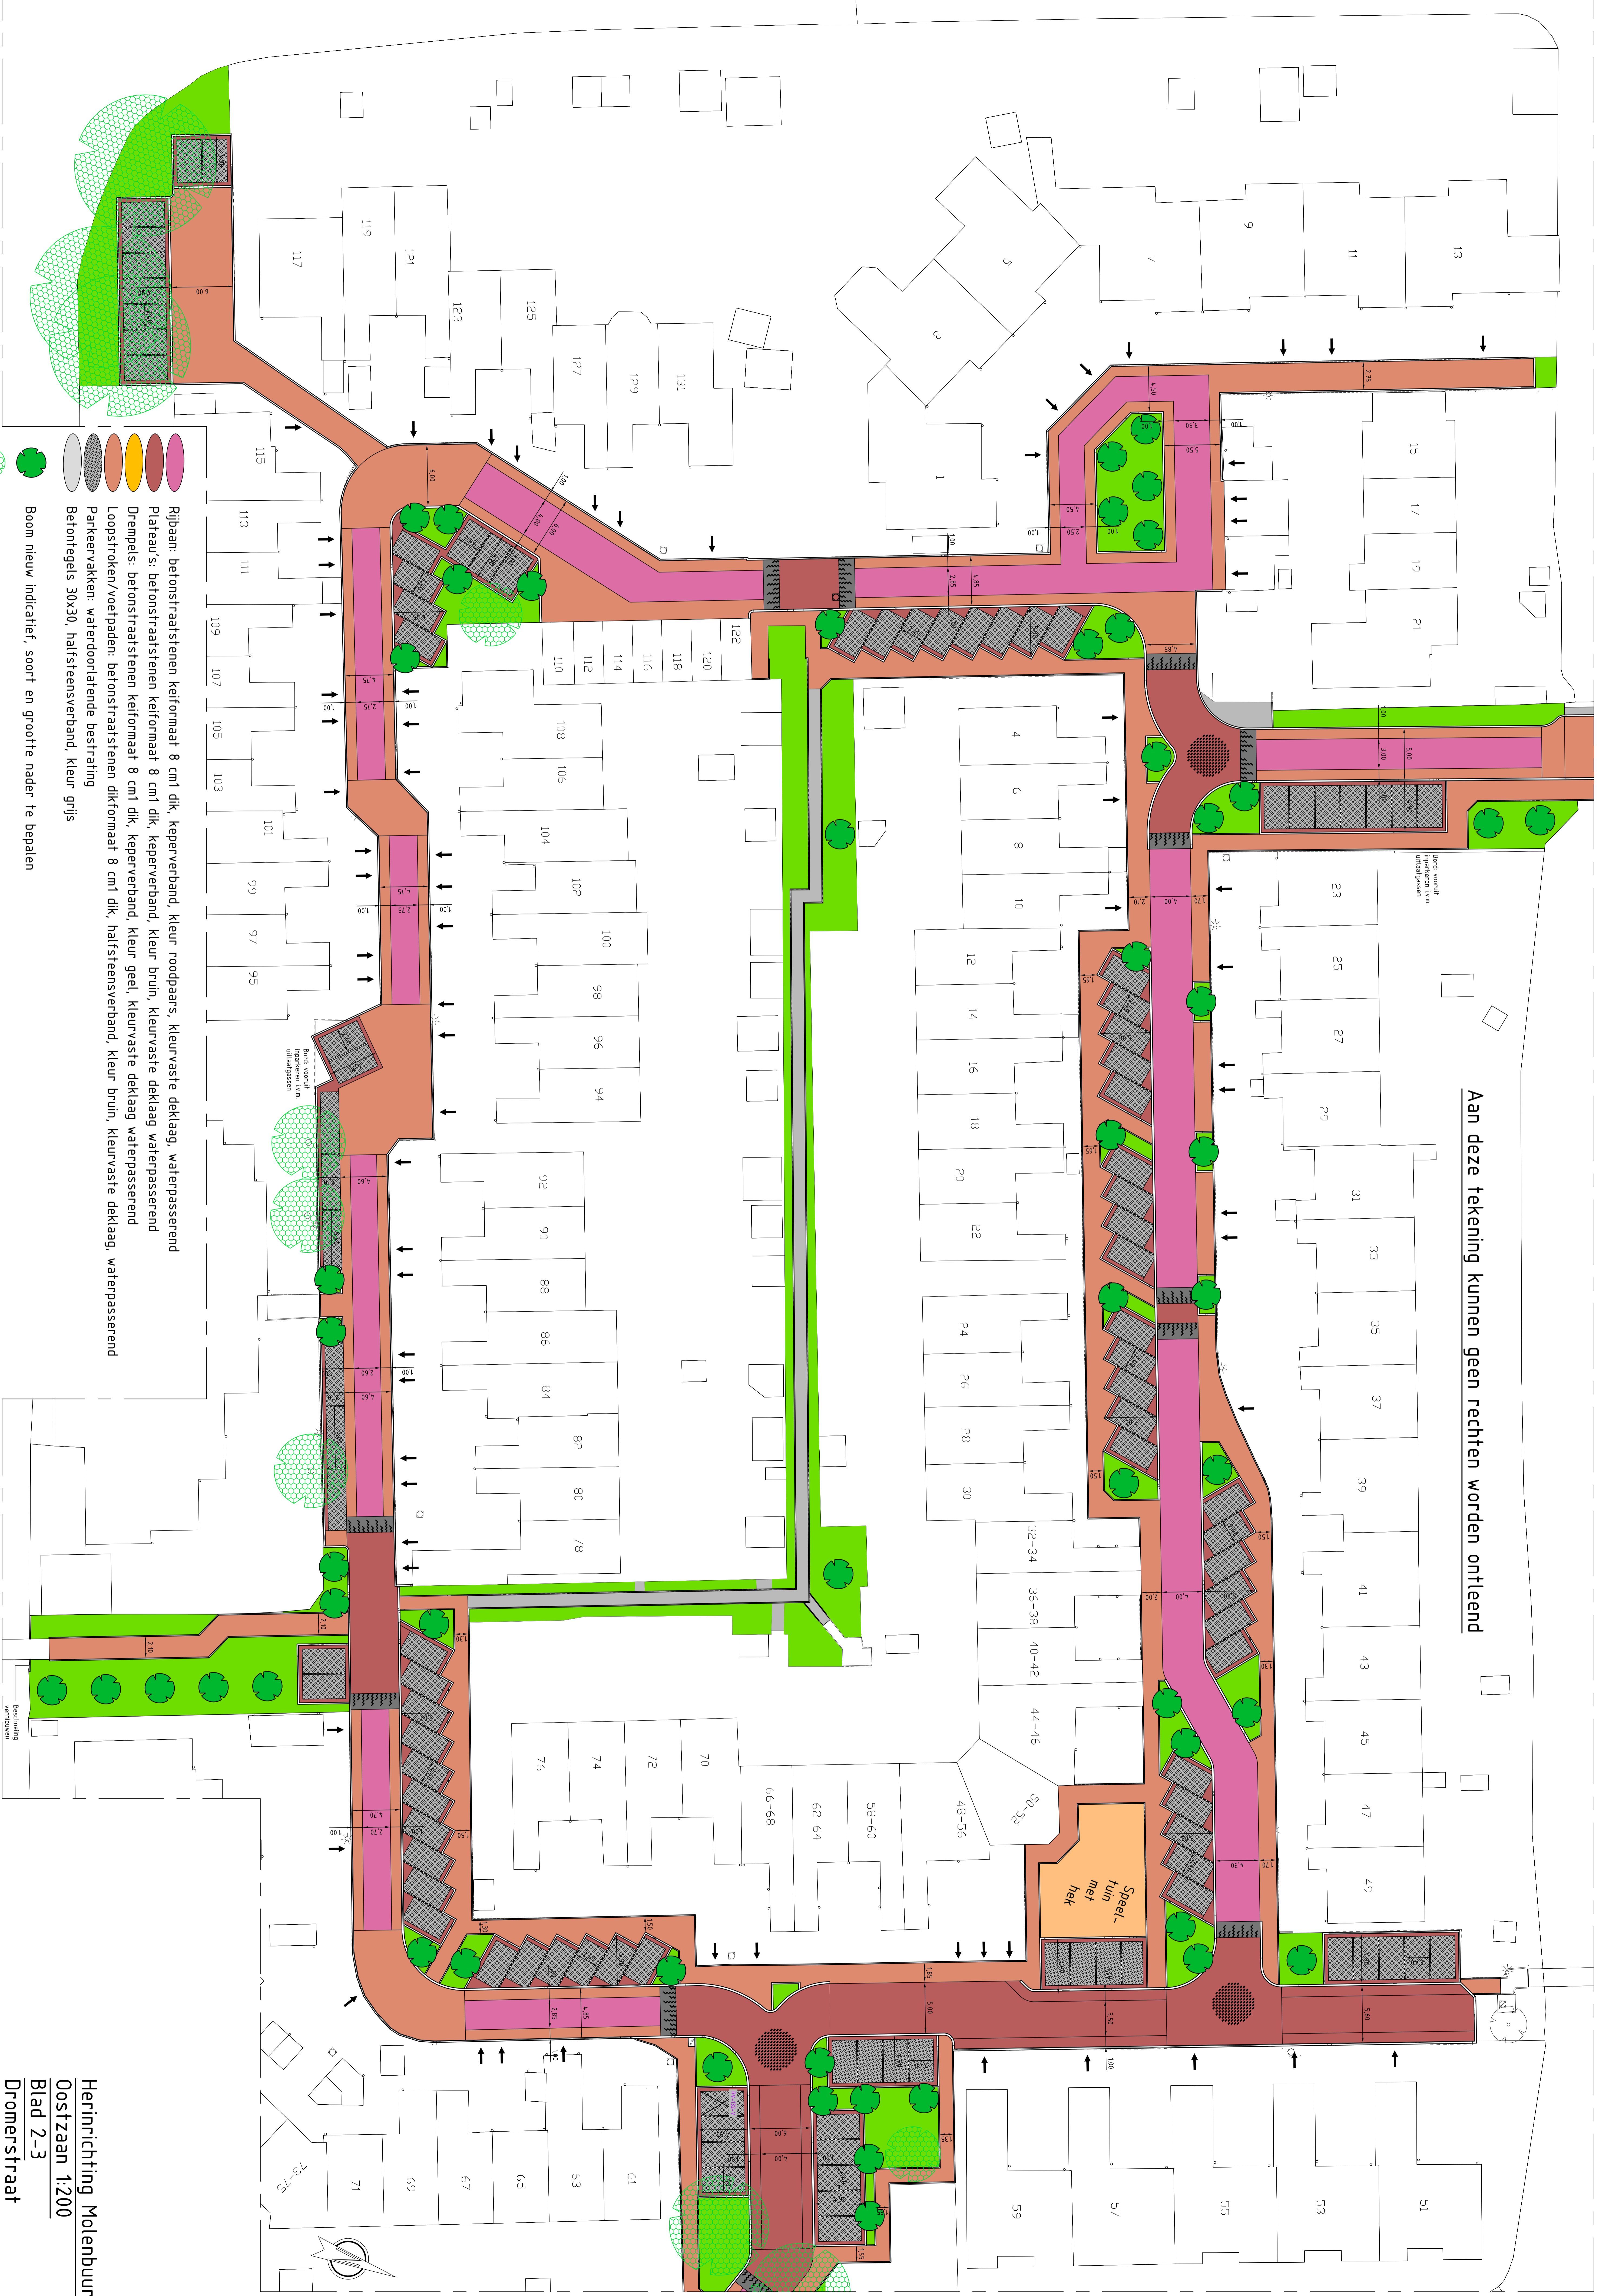

- Rijbaan: betonstraatstenen keurformaat 8 cm dik, keperverband, kleur roodpaars, kleurvastе deklaag, waterpasserend
- Plaveau s: betonstraatstenen keurformaat 8 cm dik, keperverband, kleur bruin, kleurvastе deklaag, waterpasserend
- Drempels: betonstraatstenen keurformaat 8 cm dik, keperverband, kleur geel, kleurvastе deklaag, waterpasserend
- Loopstroken/voetpaden: betonstraatstenen dikformaat 8 cm dik, halfsteensverband, kleur bruin, kleurvastе deklaag, waterpasserend
- Parkeervakken: waterdoorlatende bestrating
- Betontegels 30x30, halfsteensverband, kleur grijs
- Boom nieuw indicatief, soort en grootte nader te bepalen
- Boom bestaand