


Aan deze tekening kunnen geen rechten worden ontleend

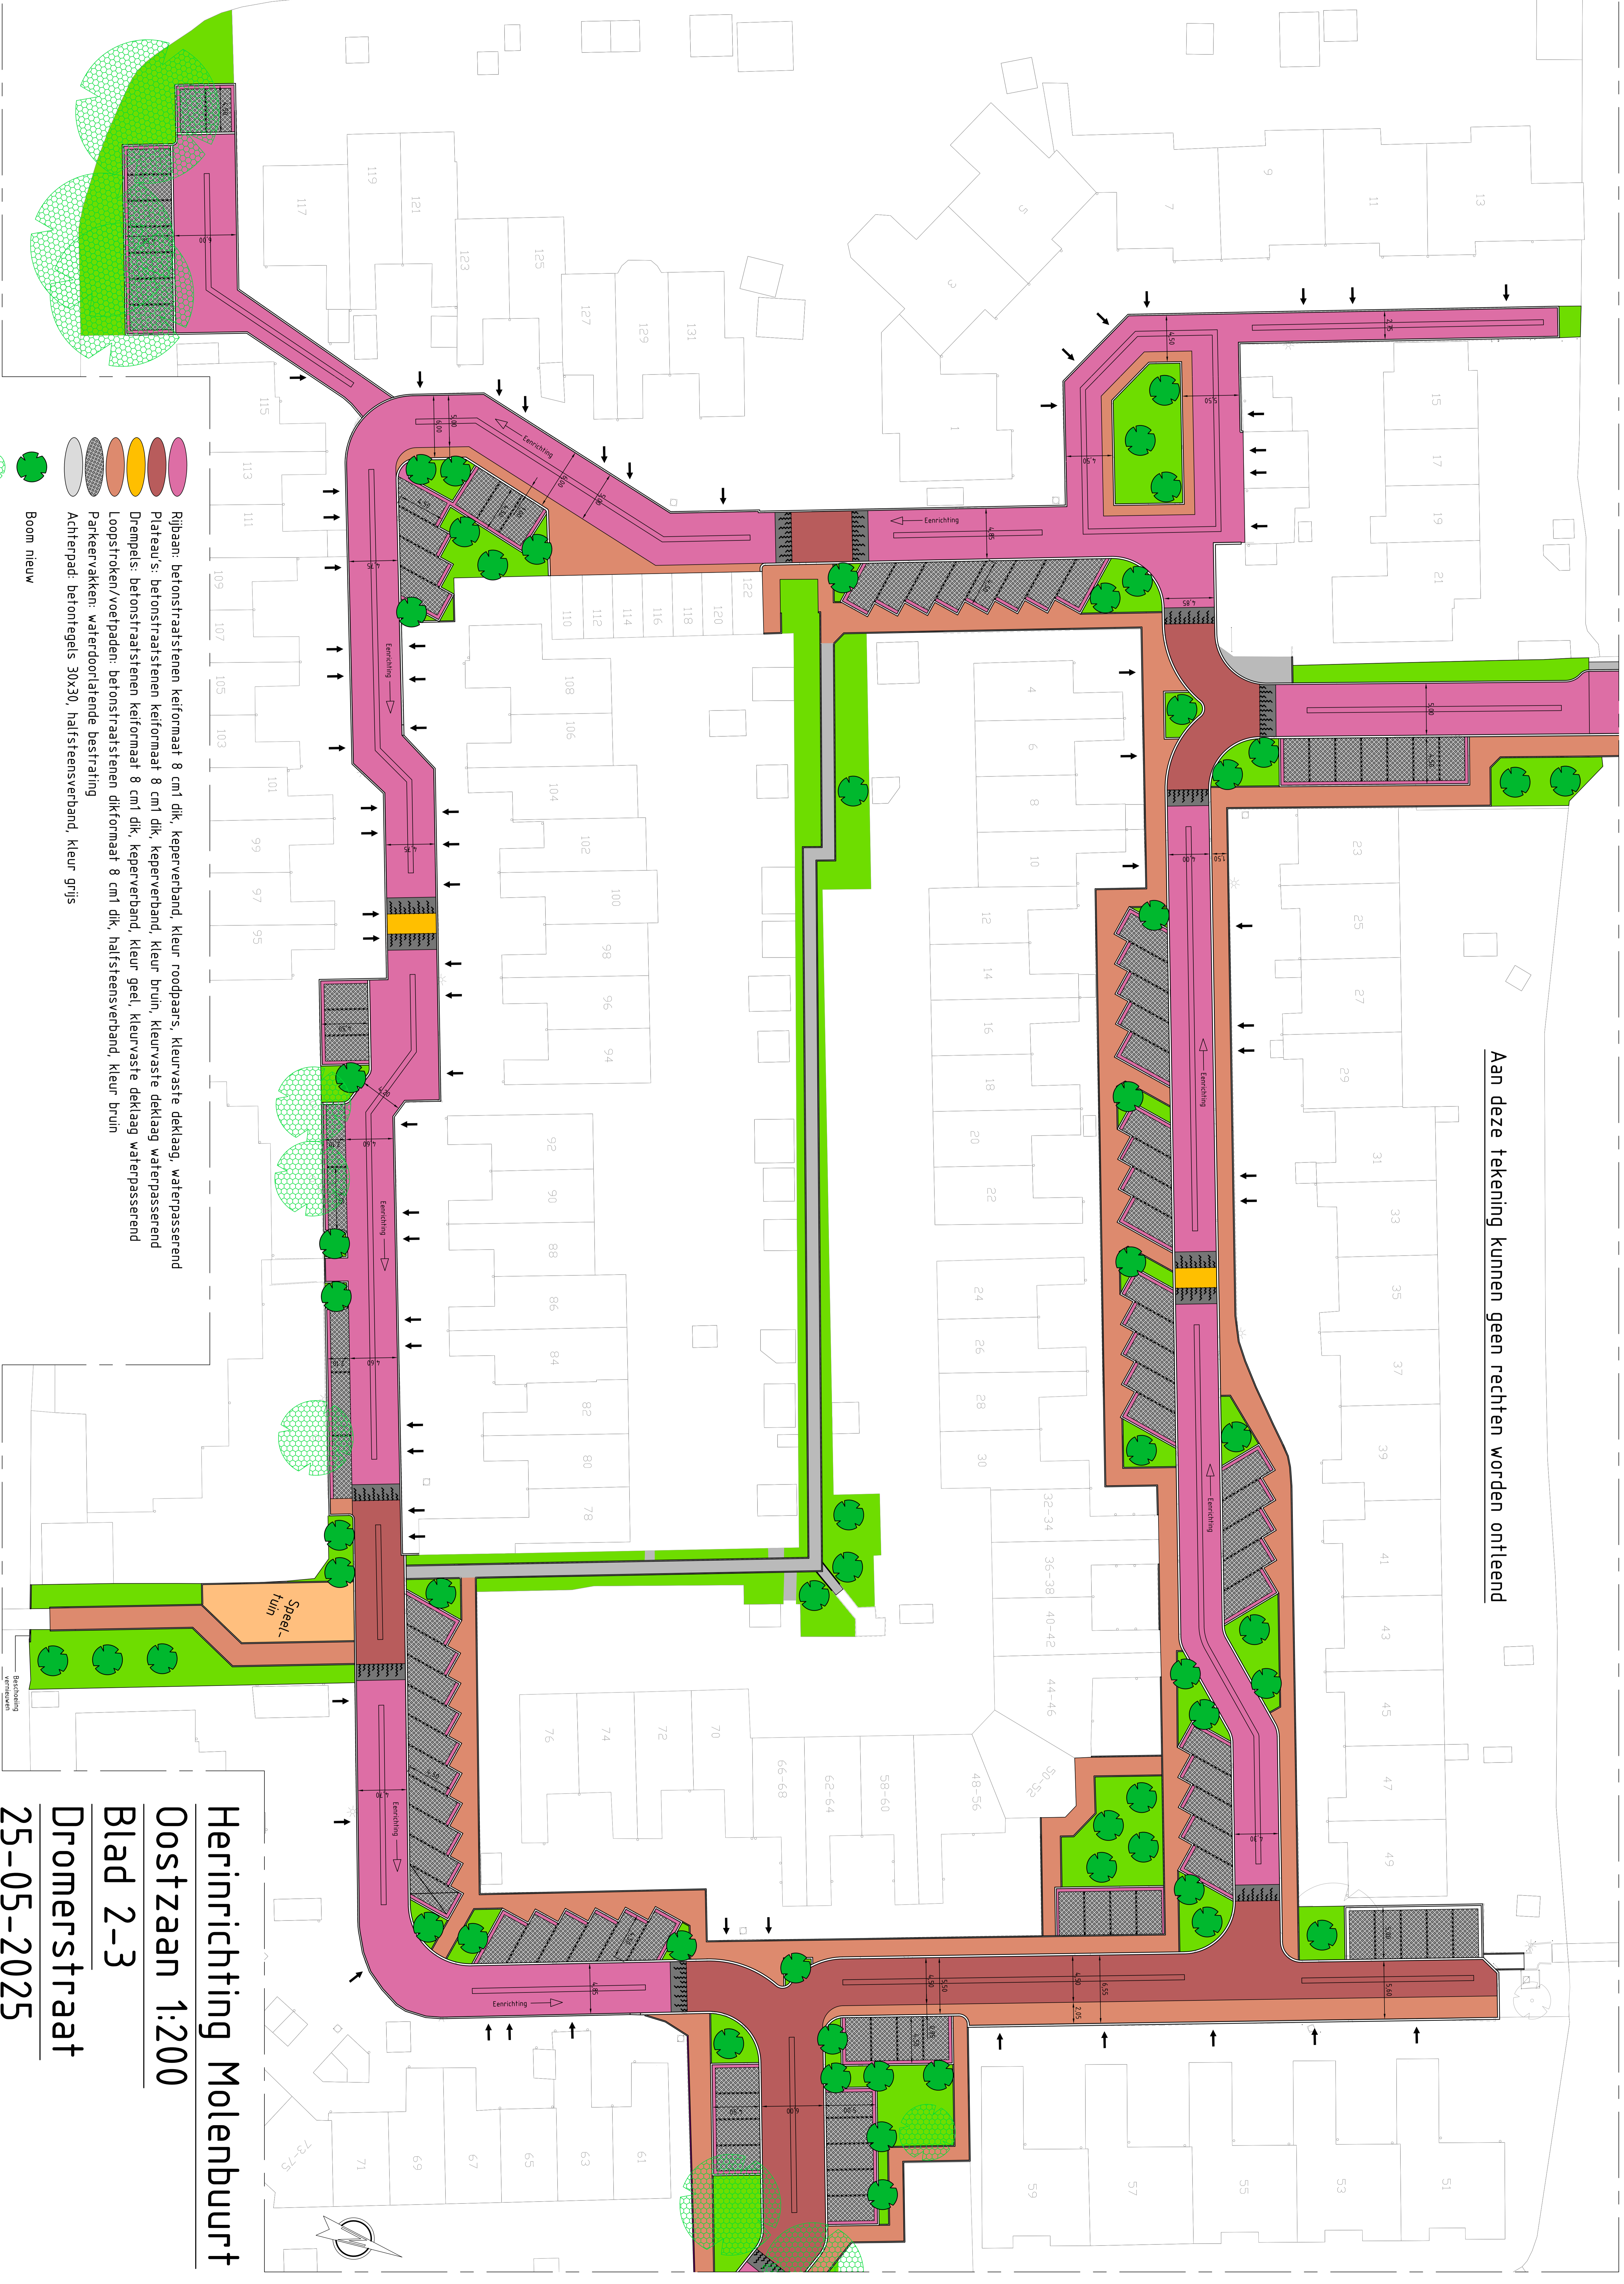

- Rijklaan: betonstraatstenen keformaat 8 cm1 dik, keperverband, kleur roodpaars, kleurvaste deklaag, waterpasserend
- Plateaus: betonstraatstenen keformaat 8 cm1 dik, keperverband, kleur bruin, kleurvaste deklaag, waterpasserend
- Drempels: betonstraatstenen keformaat 8 cm1 dik, keperverband, kleur geel, kleurvaste deklaag, waterpasserend
- Loopstroken/voetpaden: betonstraatstenen dikformaat 8 cm1 dik, halfsteensverband, kleur bruin
- Parkeervakken: waterdoorlatende bestrating
- Achterpad: betontegels 30x30, halfsteensverband, kleur grijs
- Boom nieuw
- Boom bestaand

Herinrichting Molenbuurt

Oostzaan 1:200

Blad 2-3

Dromerstraat

25-05-2025