


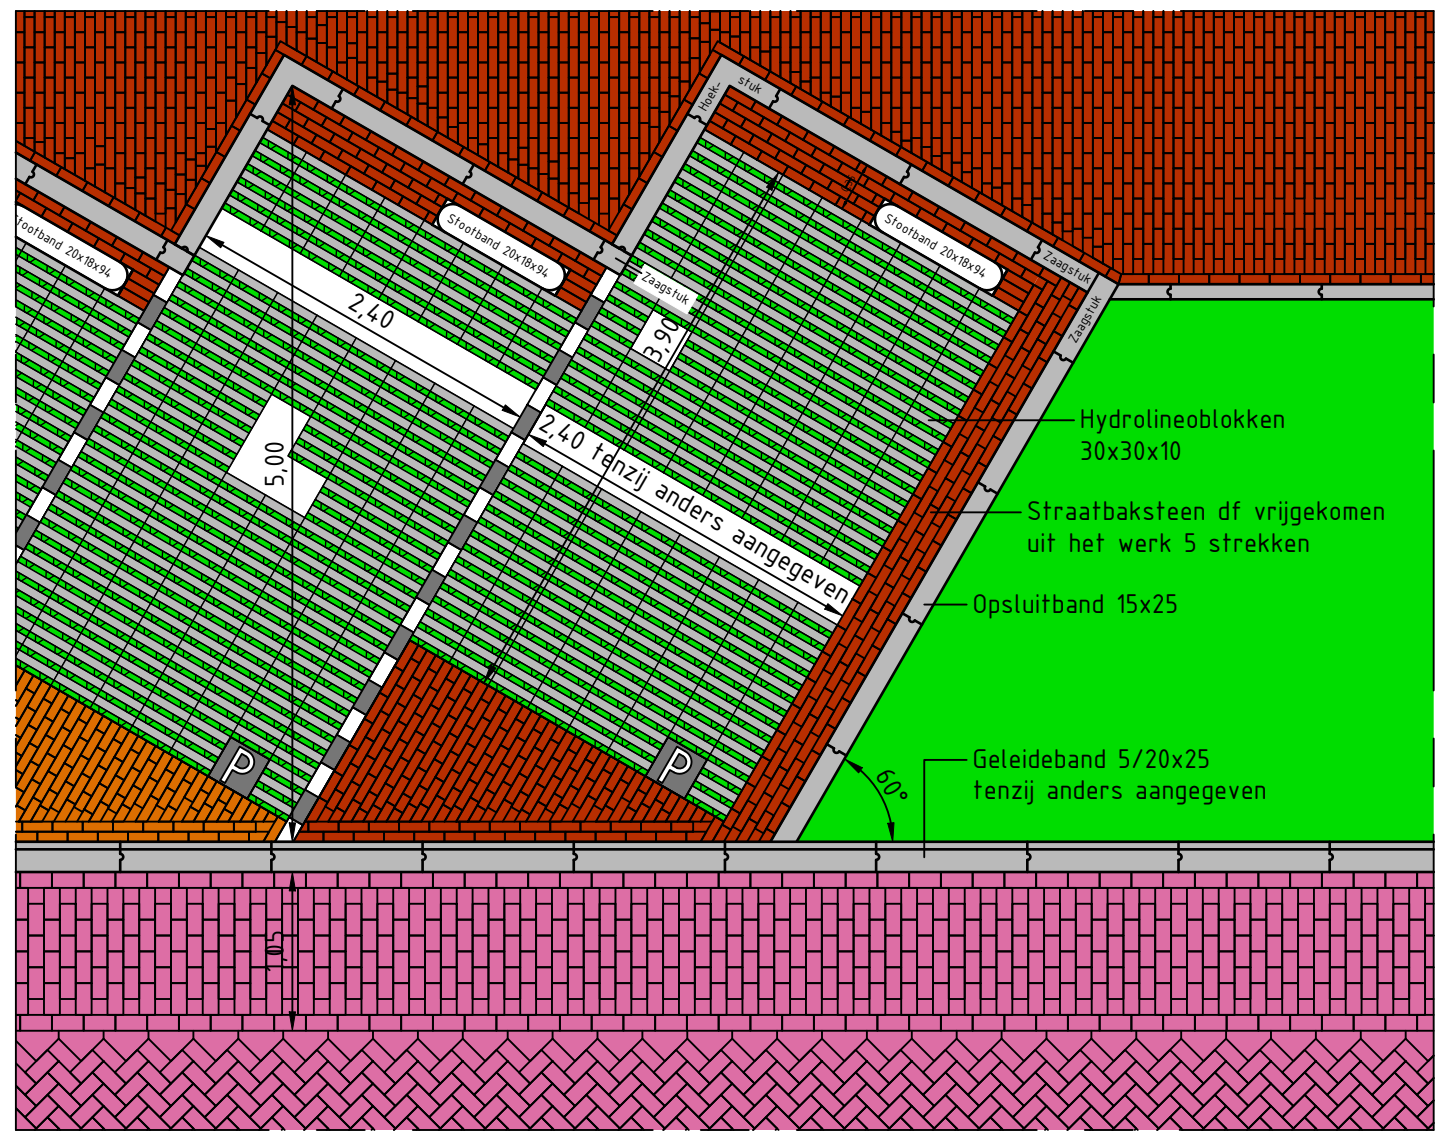


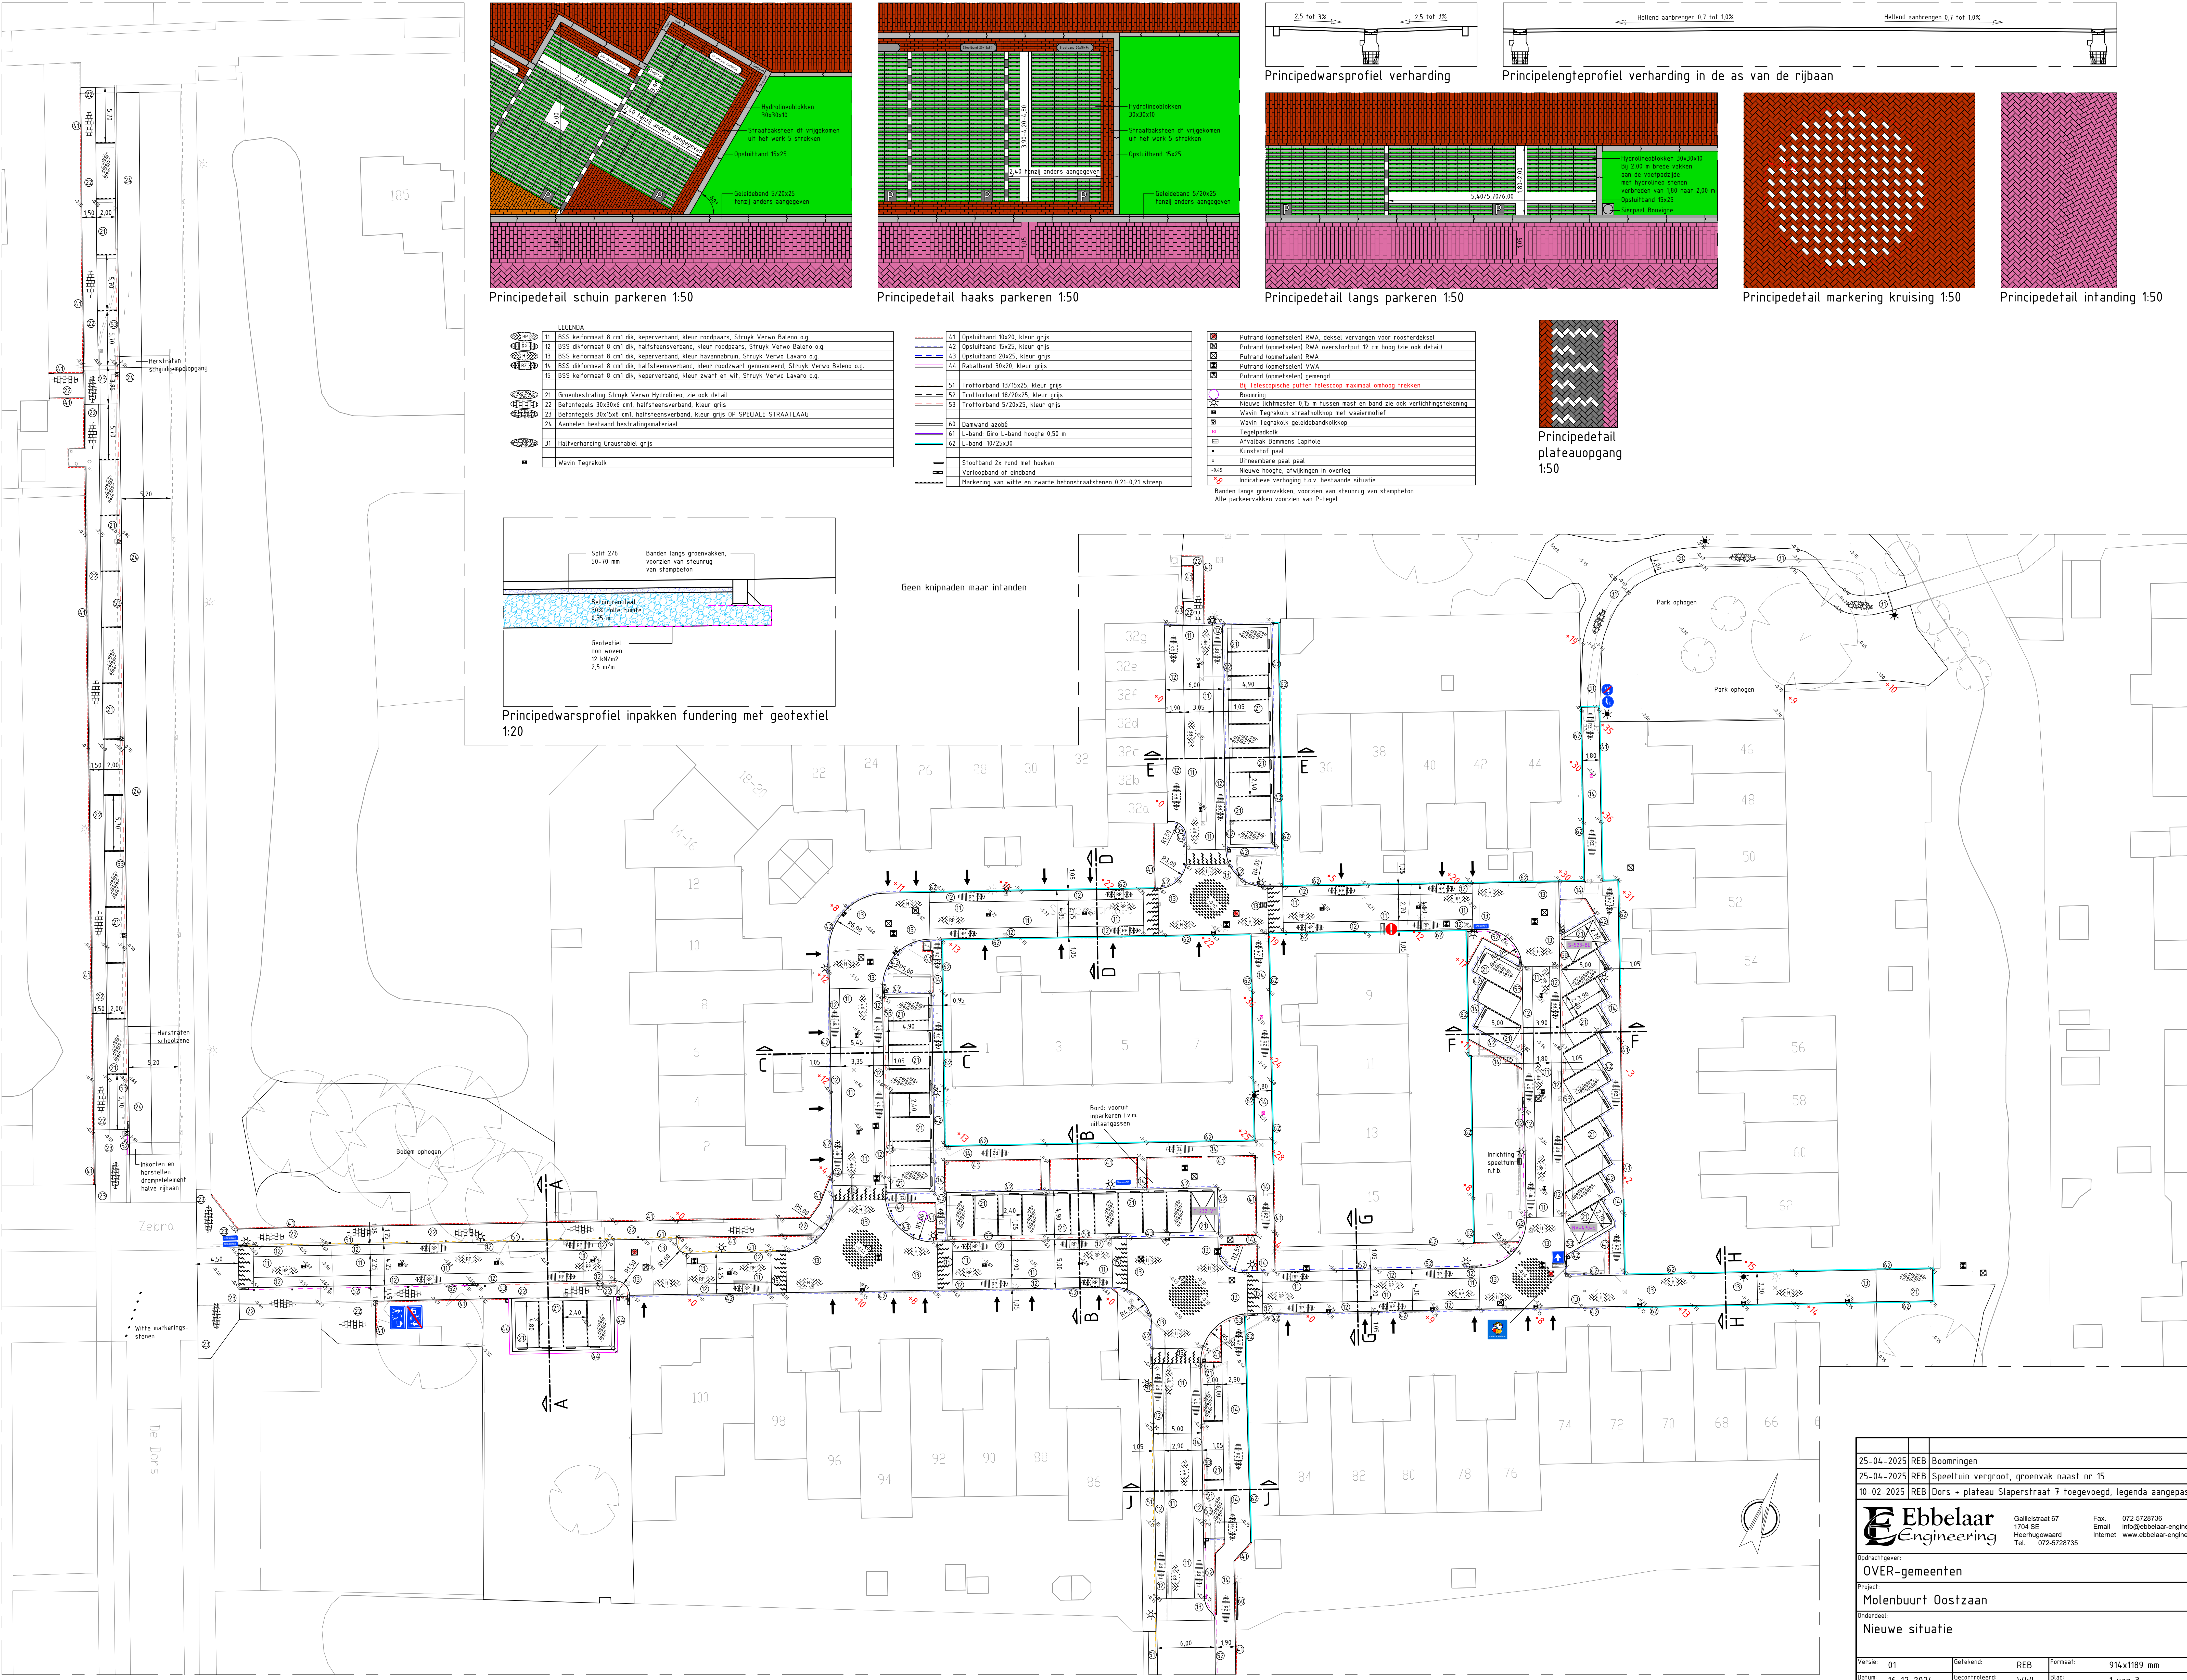

Principedetail schuin parkeren 1:50

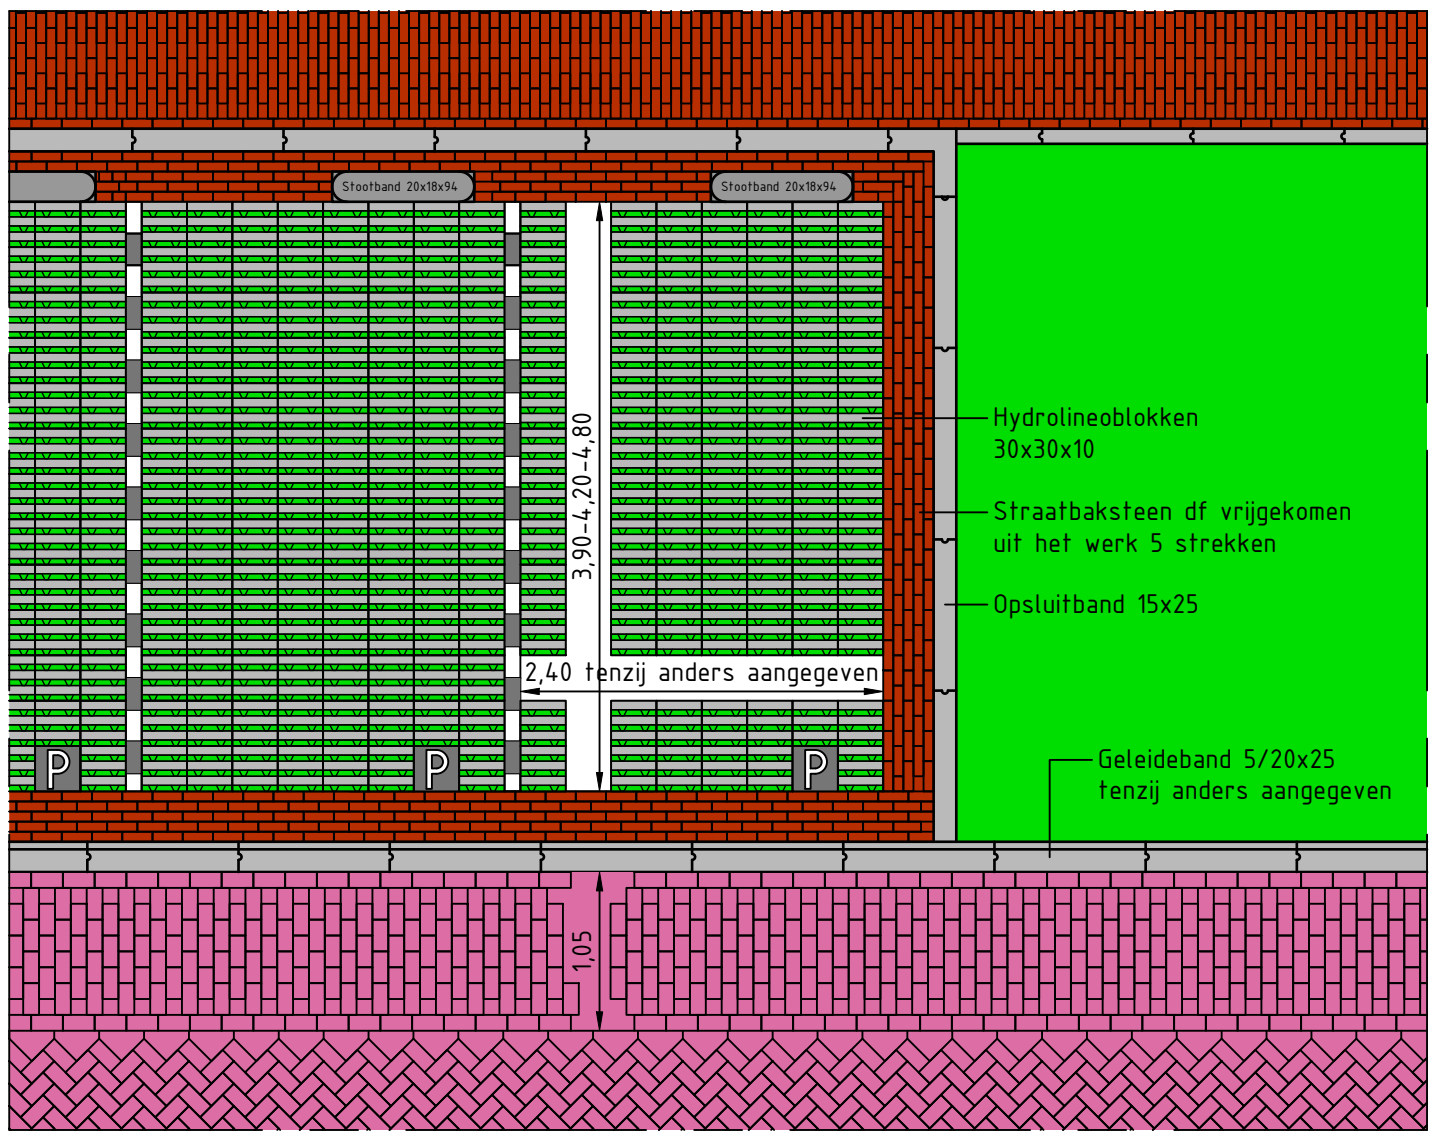

Principedetail haaks parkeren 1:50

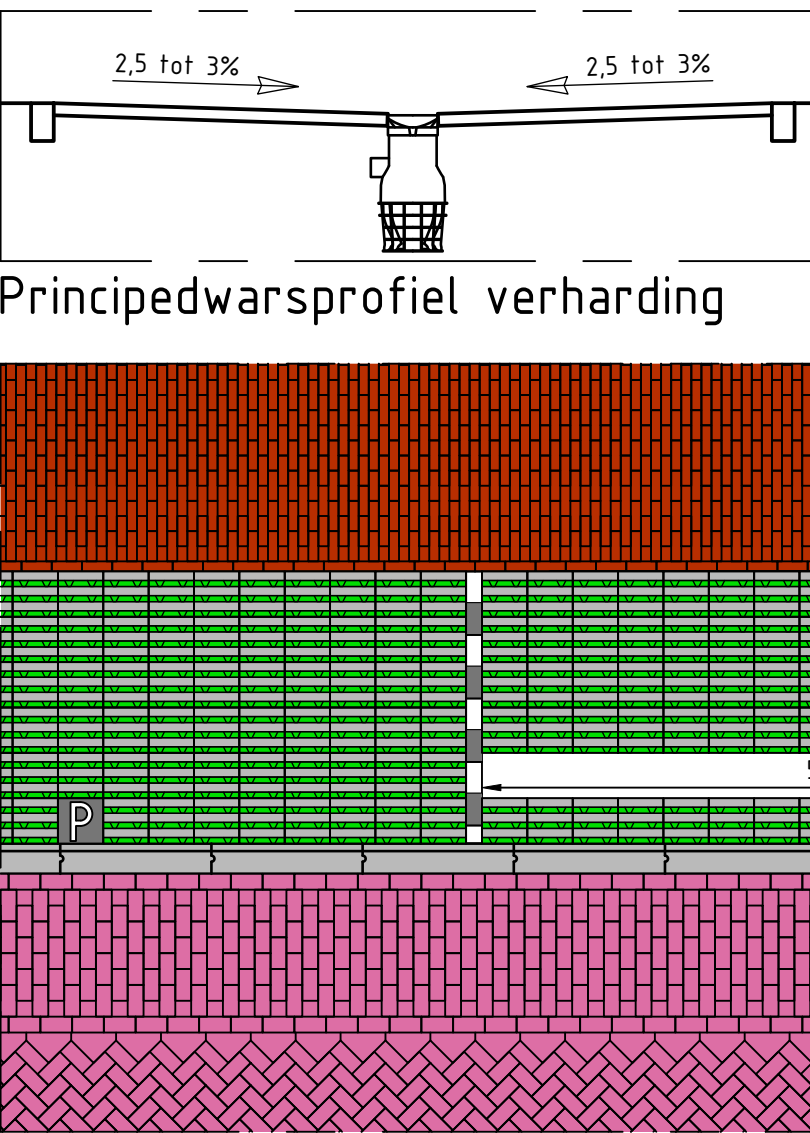

Principedetail langs parkeren 1:50




Principedetail markering kruising 1:50

Principedetail infanding 1:50


LEGENDA	
	11 BSS keurformaat 8 cm dik, keperverband, kleur roodpaars, Struyk Vervo Baleno o.g.
	12 BSS keurformaat 8 cm dik, halfsteensverband, kleur roodpaars, Struyk Vervo Baleno o.g.
	13 BSS keurformaat 8 cm dik, keperverband, kleur havannabruin, Struyk Vervo Lavaró o.g.
	14 BSS keurformaat 8 cm dik, halfsteensverband, kleur roodzwart geuanceerd, Struyk Vervo Baleno o.g.
	15 BSS keurformaat 8 cm dik, keperverband, kleur zwart en wit, Struyk Vervo Lavaró o.g.
	21 Groenbestrating Struyk Vervo Hydrolino, zie ook detail.
	22 Betonregels 30x30x6 cm, halfsteensverband, kleur grijs.
	23 Betonregels 30x30x6 cm, halfsteensverband, kleur grijs.
	24 Asphalen bestand bestratingsmateriaal.
	31 Halfverharding Graustabil grijs.
	Wavin Tegakol.

	41 Opsluitband 10x20, kleur grijs.
	42 Opsluitband 10x25, kleur grijs.
	43 Opsluitband 20x25, kleur grijs.
	44 Opsluitband 20x20, kleur grijs.
	51 Trotoirband 13/5x25, kleur grijs.
	52 Trotoirband 18/20x25, kleur grijs.
	53 Trotoirband 5/20x25, kleur grijs.
	60 Damwand azbe.
	61 L-band Giro L-band hoogte 0,50 m.
	62 L-band 10/25x30.
	Stoofband 2x rond met hoeken.
	Vertogband of endband.
	Markering van witte en zwarte betonstraatstenen 0,21-0,21 streep.

	Putrand (opmetselen) RWA, deksel vervangen voor roosterdeksel.
	Putrand (opmetselen) RWA overstartput 12 cm hoog (zie ook detail).
	Putrand (opmetselen) RWA.
	Putrand (opmetselen) VWA.
	Putrand (opmetselen) gemengd.
	Telescopische putten telescoop maximaal omhoog trekken.
	Boonring.
	Nieuwe lichtmasten 0,15 m fussen mast en band zie ook verlichtingstekening.
	Wavin Tegakol straatkolk met waaiermat.
	Wavin Tegakol geledebandkolk.
	Tegelpadkolk.
	Afvalbak Bammens Capriole.
	Kunststof paal.
	Ufiteenbare paal paal.
	Nieuwe hoogte, afwijkingen in overleg.
	Indicatieve verhoging t.o.v. bestaande situatie.

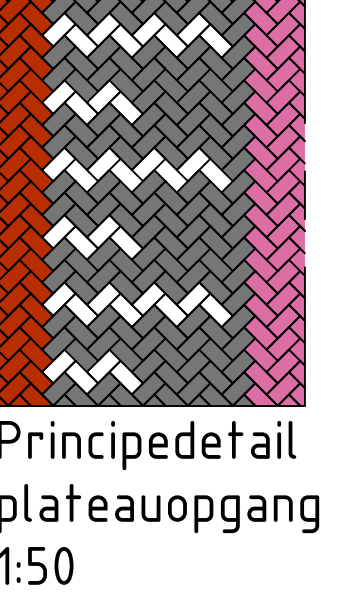

Principedetail plateauopgang 1:50

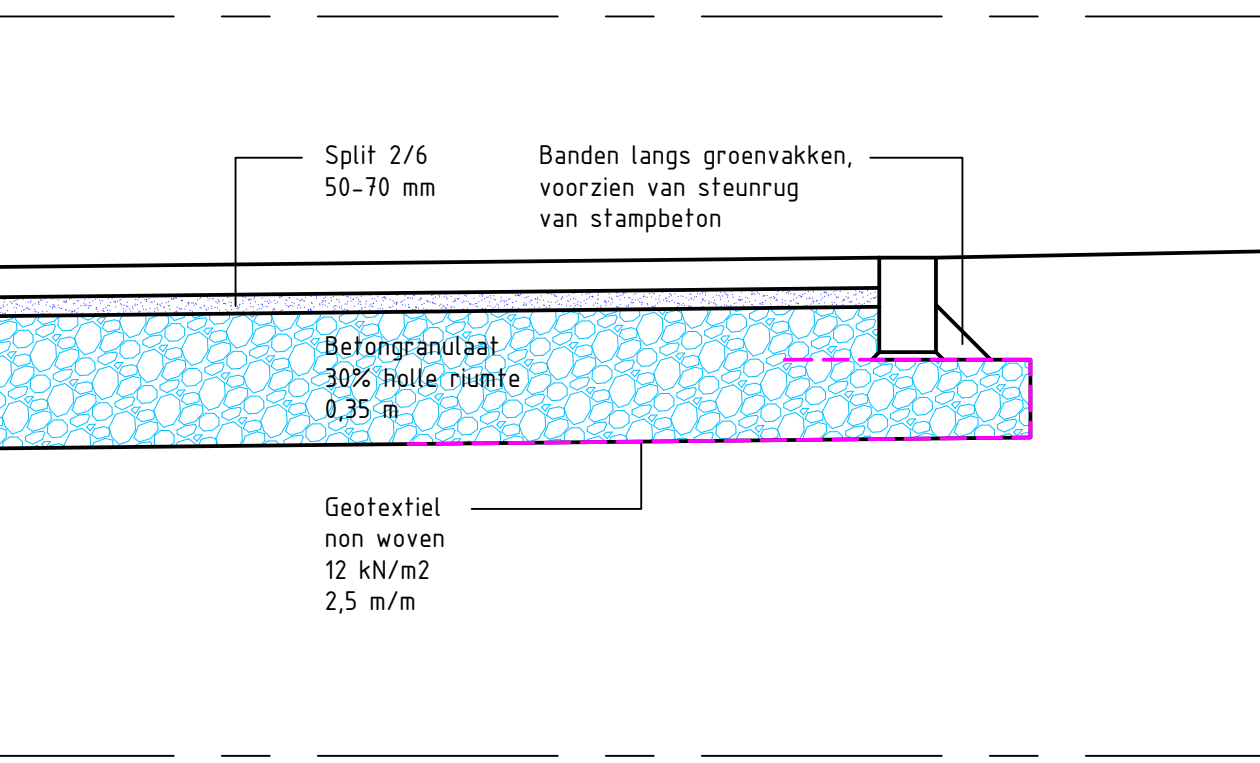

Principedetail inspakken fundering met geotextiel 1:20

Geen knipnaden maar infanden

25-04-2025	REB	Boomingen
25-04-2025	REB	Speeltuin vergroot, groenvak naast nr 15
10-02-2025	REB	Dors + plateau Slaperstraat 7 toegevoegd, legenda aangepast
		Gallestraat 67 1704 SE Heerhugowaard Tel. 072-5728735
Oprachtgever:		Fax. 072-5728736 Email info@ebbelaar-engineering.nl Internet www.ebbelaar-engineering.nl
Project:		
Molenvuurt Oostzaan		
Onderdeel:		
Nieuwe situatie		
Version:	01	Getekend: REB
Datum:	16-12-2024	Gecontroleerd: WWI
Schaal:	1:200 1:50 1:20	Akkoord:
		Formaat: 914x1189 mm
		Blad: 1 van 3
		Tekeningnummer: 2024-014-05