




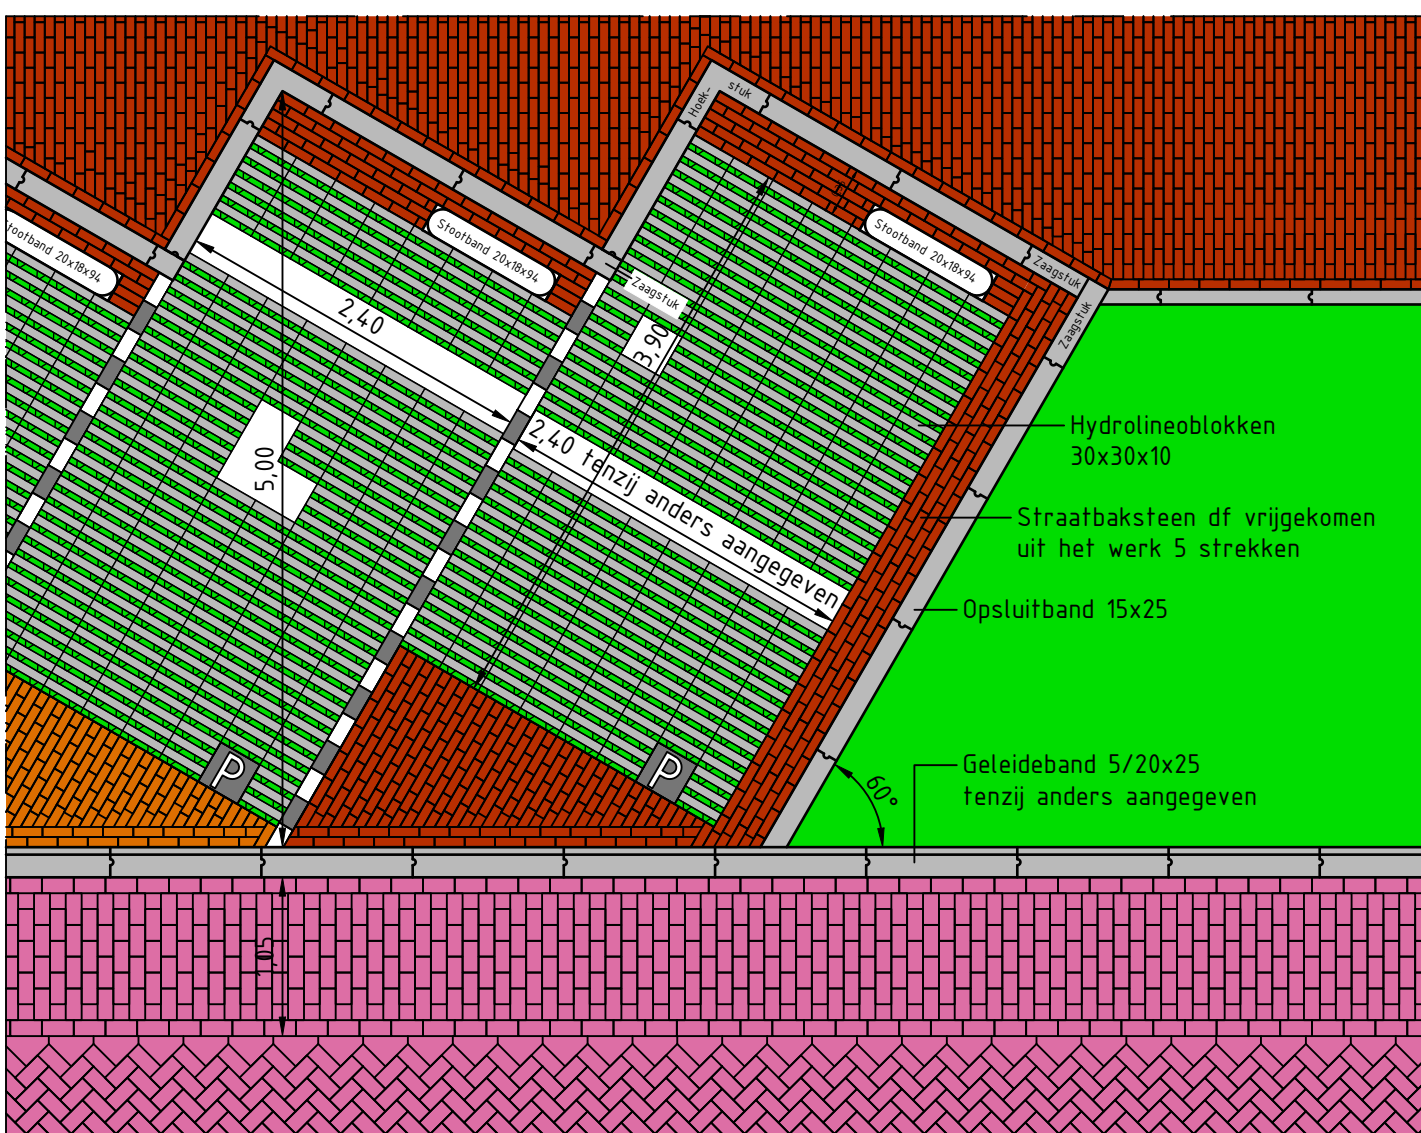


Principedetail schuin parkeren 1:50

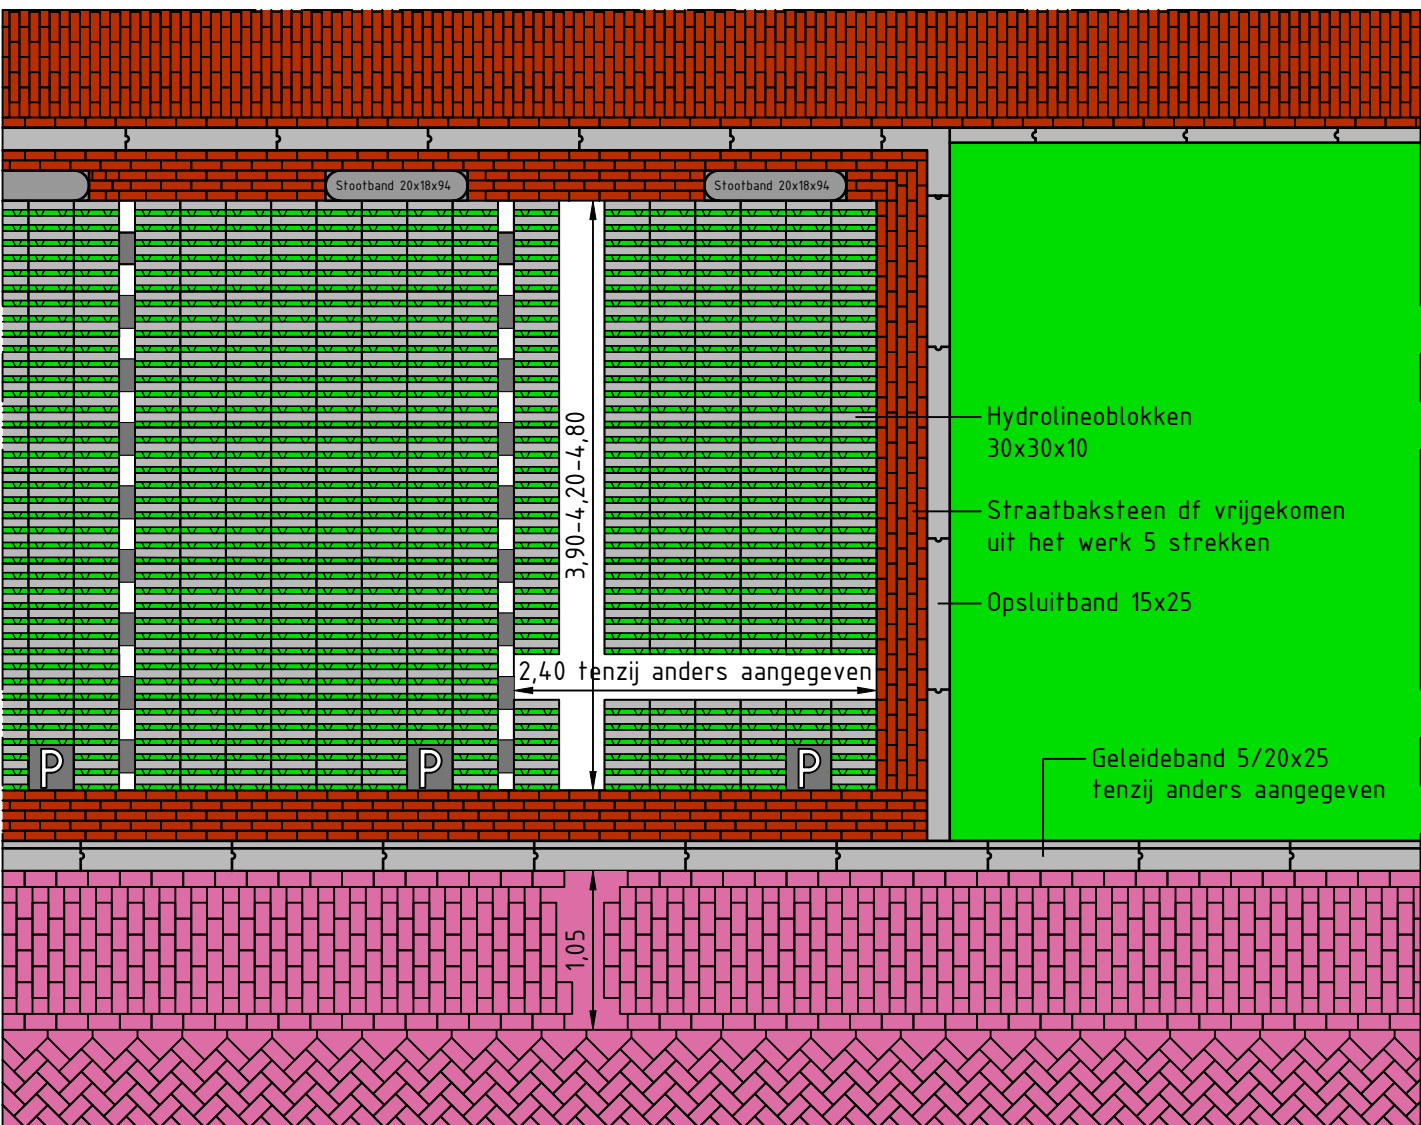


Principedetail haaks parkeren 1:50

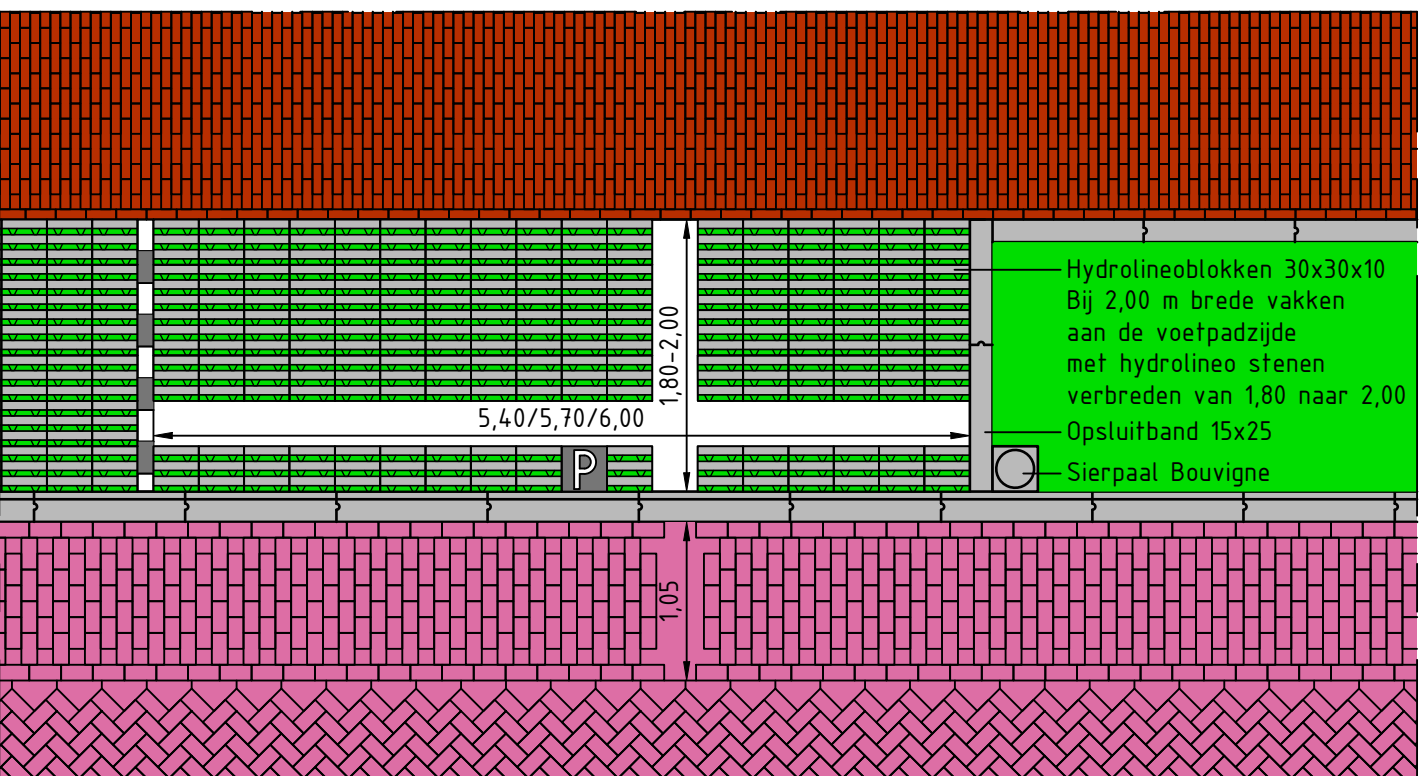


Principedetail langs parkeren 1:50

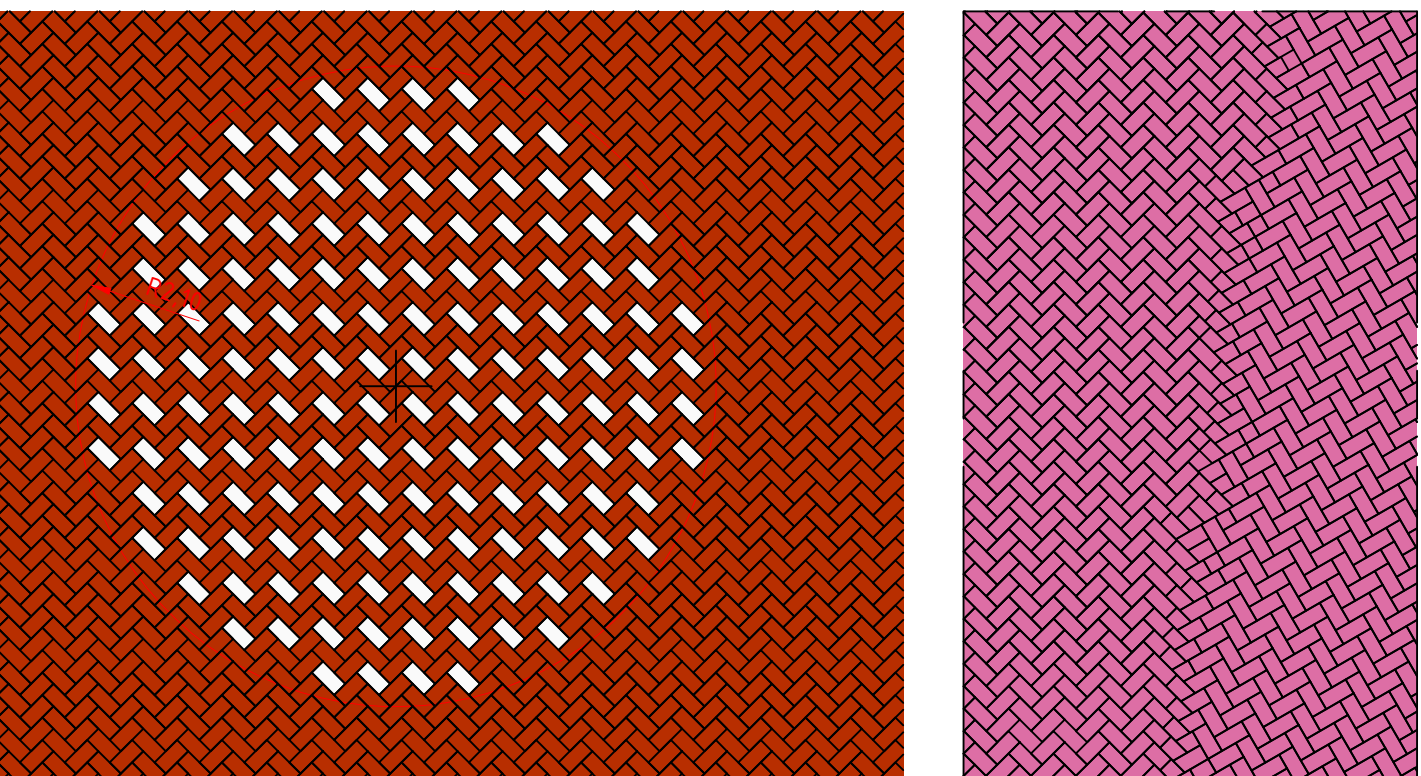


Principedetail markering kruising 1:50

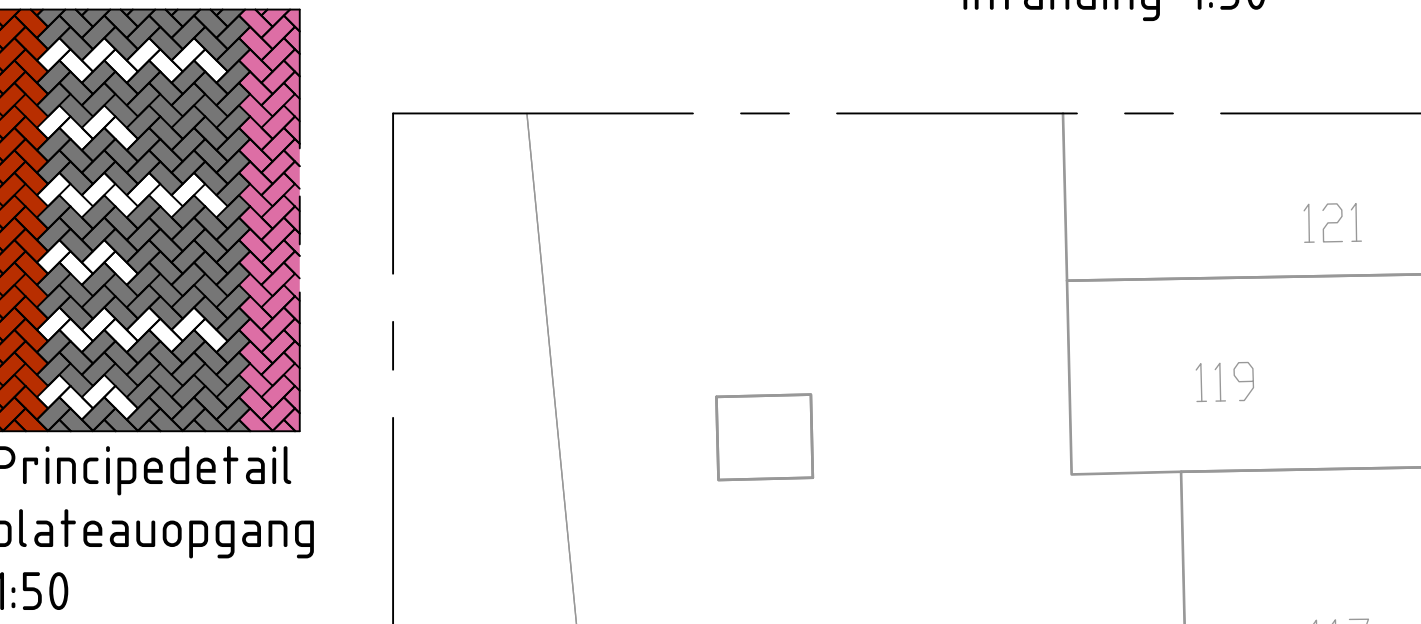

Principedetail intanding 1:50

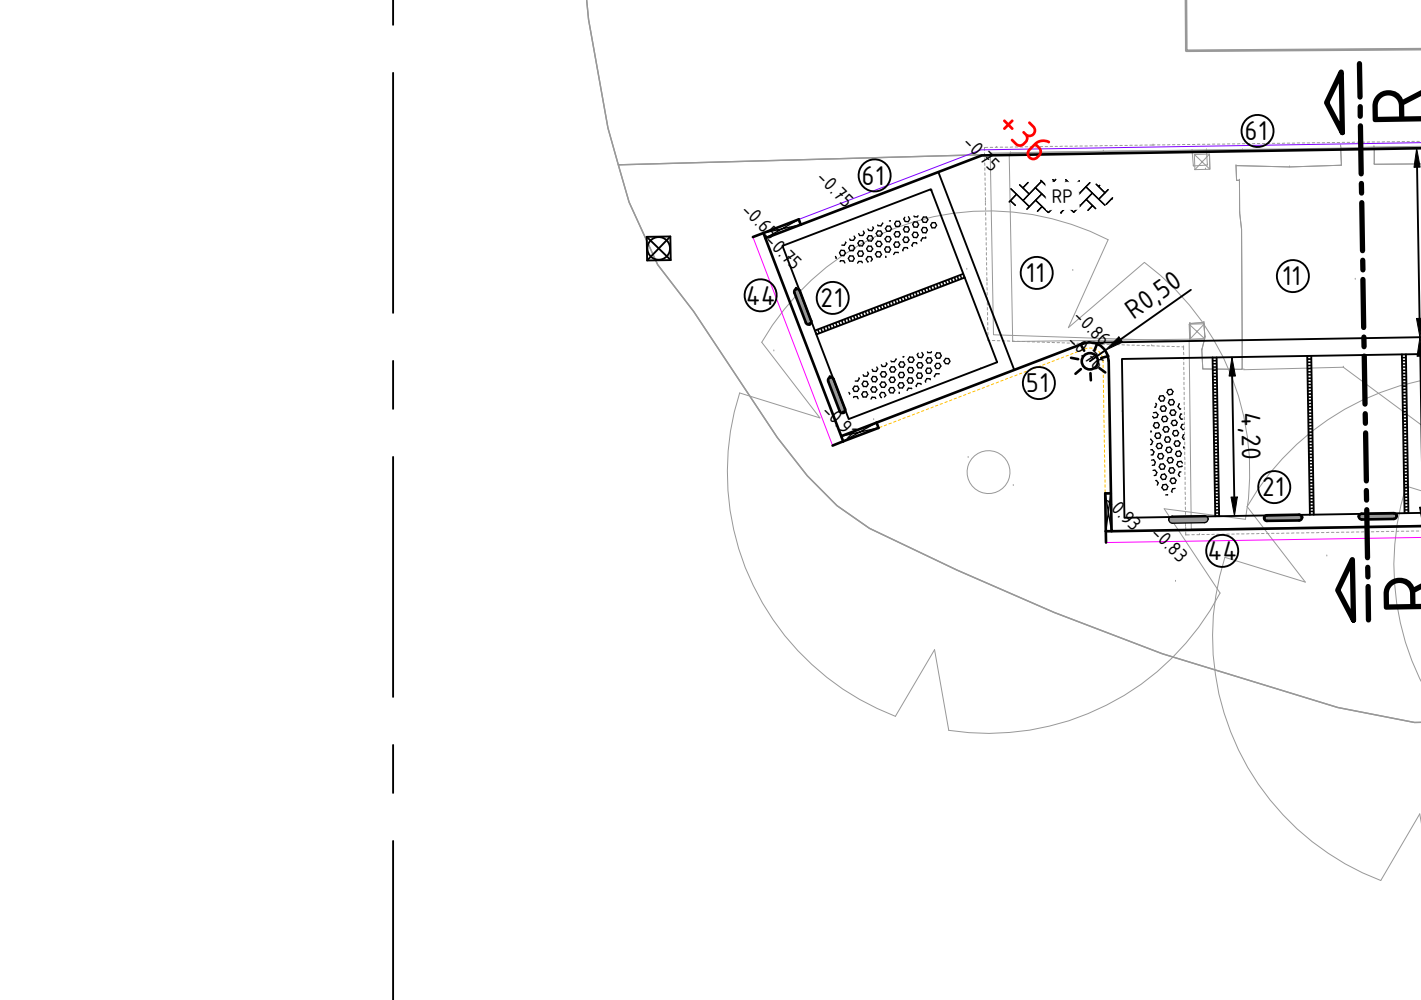

Principedetail plateauopgang 1:50

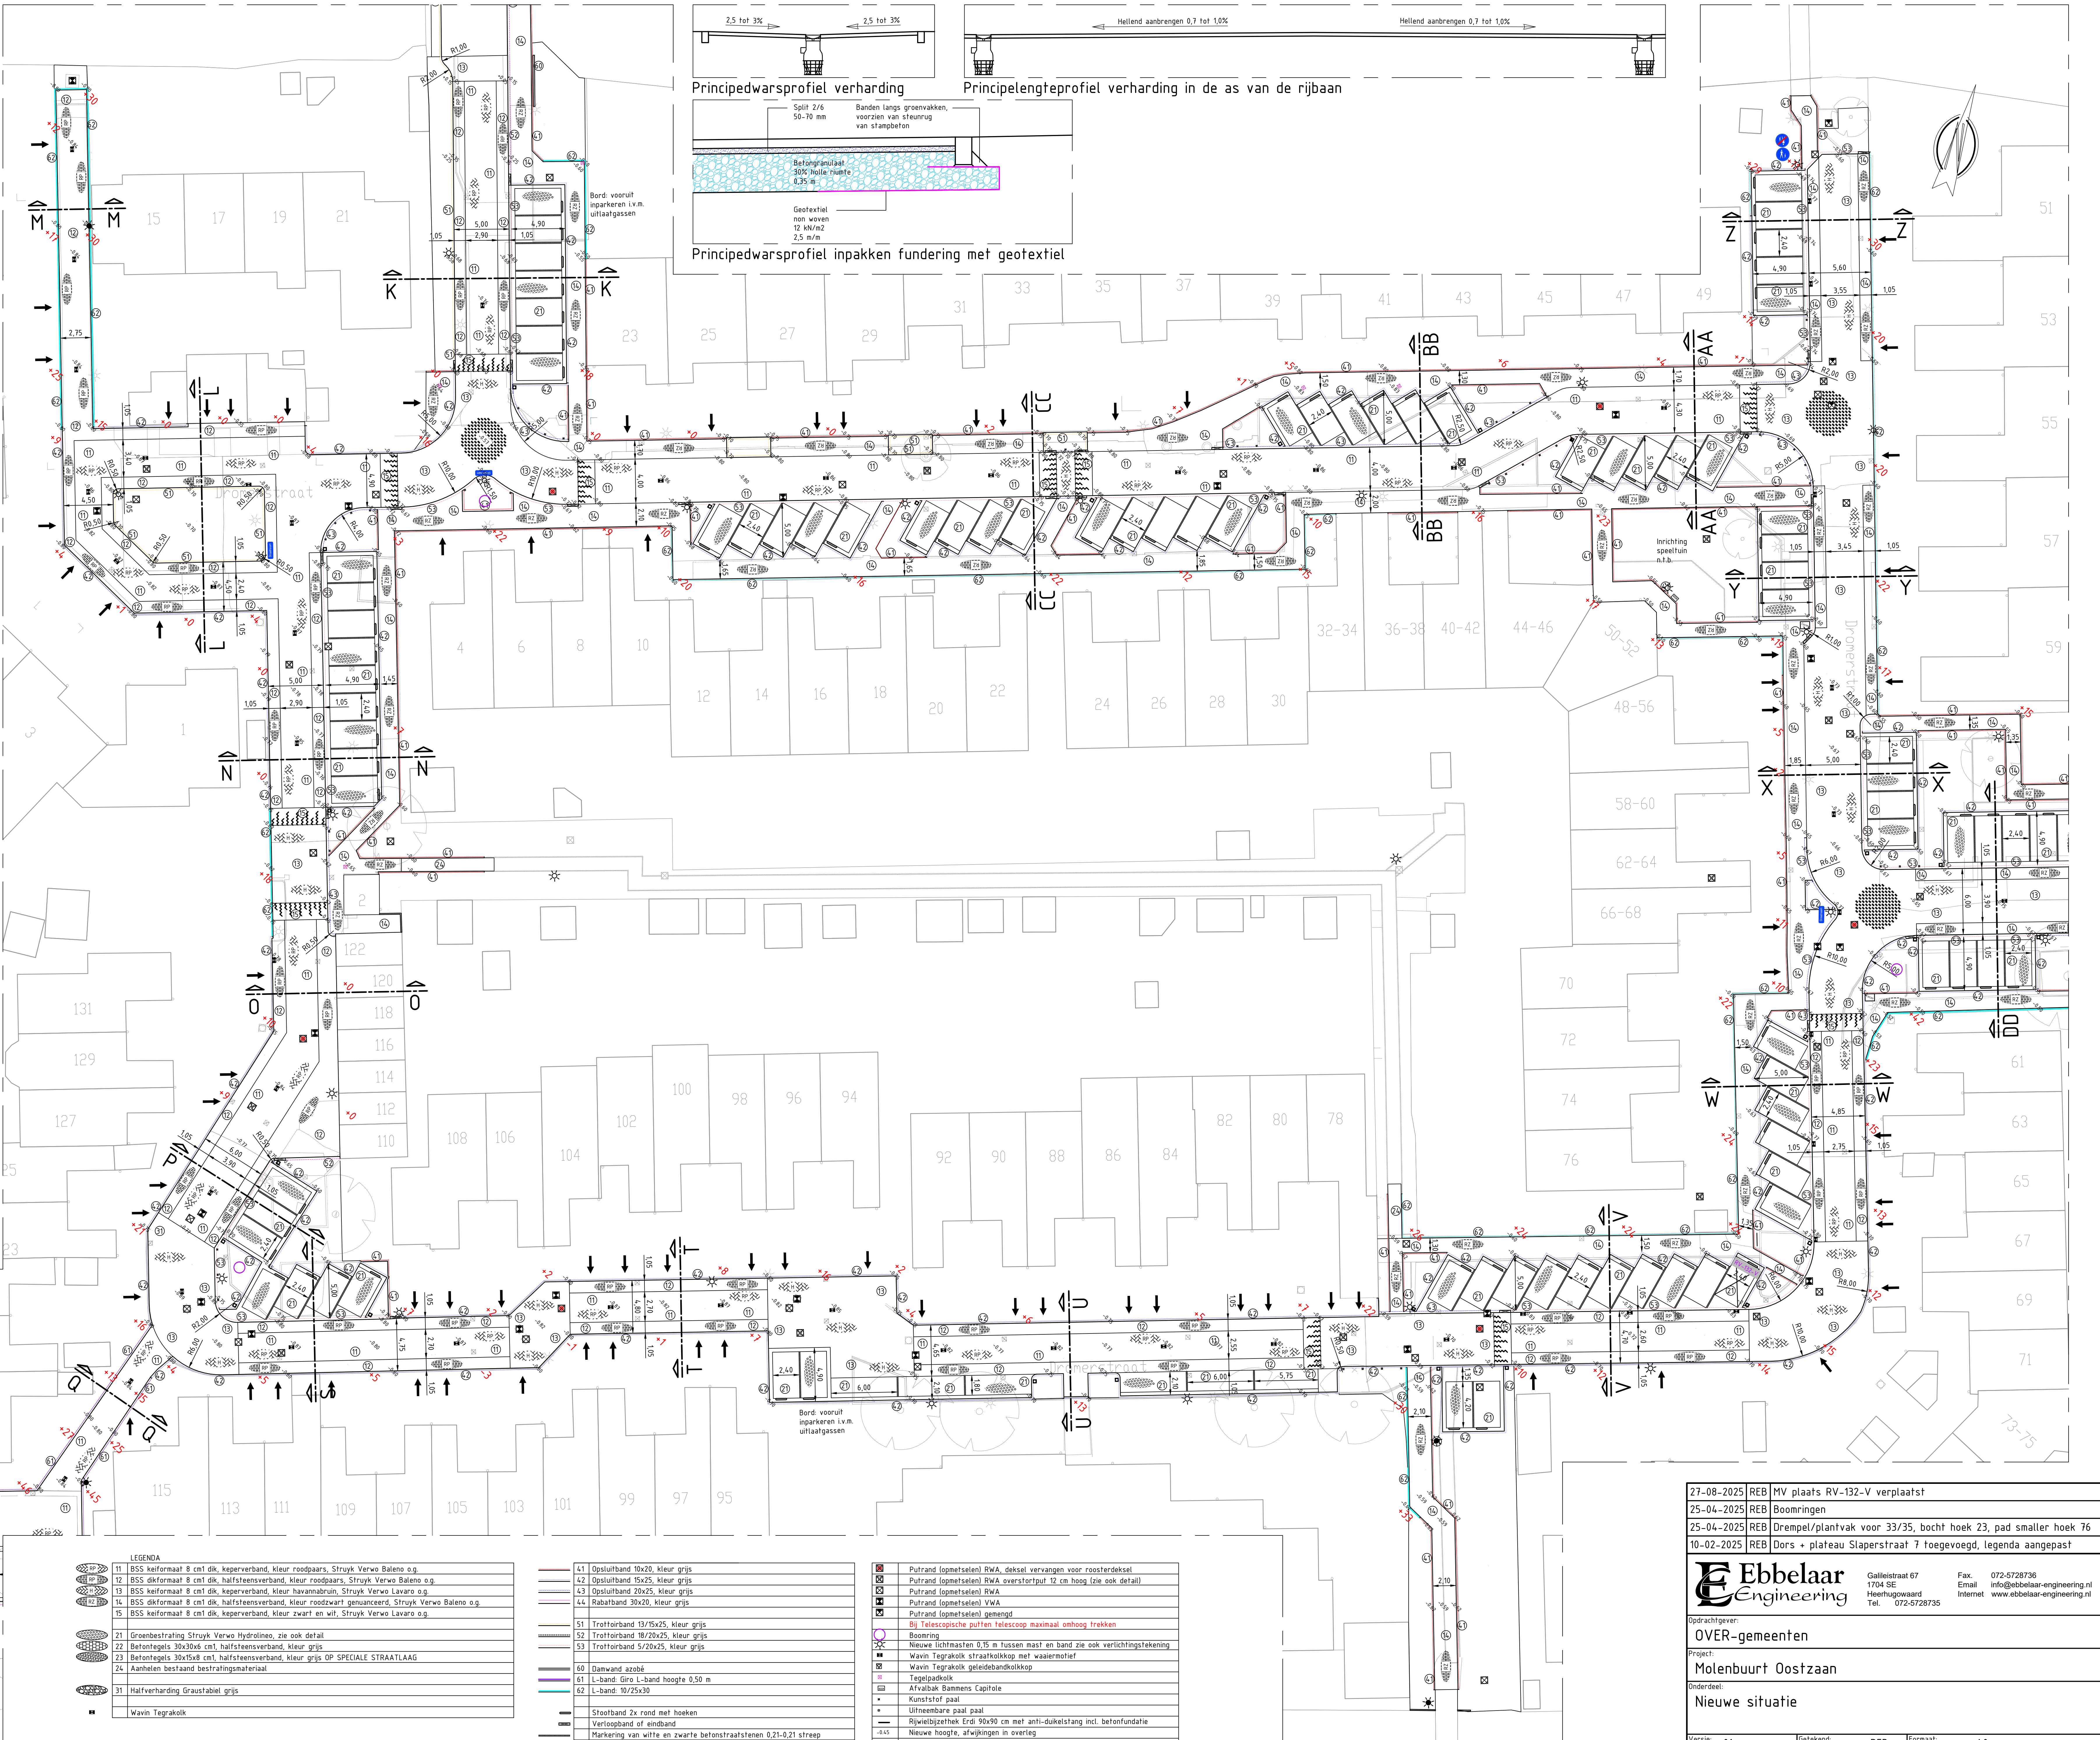

LEGENDA	
	11 BSS keiformaat 8 cm dik, keperverband, kleur roodpaars, Struyk Vervo Baleno o.p.
	12 BSS keiformaat 8 cm dik, halfsteensverband, kleur roodpaars, Struyk Vervo Baleno o.p.
	13 BSS keiformaat 8 cm dik, keperverband, kleur havannabruin, Struyk Vervo Lavaro o.p.
	14 BSS keiformaat 8 cm dik, halfsteensverband, kleur roodzwart gezuuand, Struyk Vervo Baleno o.p.
	15 BSS keiformaat 8 cm dik, keperverband, kleur zwart en wit, Struyk Vervo Lavaro o.p.
	21 Groenbestrating Struyk Vervo Hydrolineo, zie ook detail.
	22 Betontegels 30x30x6 cm, halfsteensverband, kleur grijs.
	23 Betontegels 30x15x6 cm, halfsteensverband, kleur grijs OP SPECIALE STRAATLAAG.
	24 Aanhelen besaand bestratingsmateriaal.
	31 Halfverharding Graustabiel grijs.
	Wavin Tegarakol.

	41 Opsluitband 10x20, kleur grijs.
	42 Opsluitband 15x25, kleur grijs.
	43 Opsluitband 20x25, kleur grijs.
	44 Opsluitband 30x20, kleur grijs.
	51 Trottoirband 13/15x25, kleur grijs.
	52 Trottoirband 18/20x25, kleur grijs.
	53 Trottoirband 5/20x25, kleur grijs.
	60 Danwand azobé.
	61 L-band: Gire L-band hoogte 0,50 m.
	62 L-band: 10/25x30.
	Stootband 2x rond met hoeken.
	Verloopband of eindband.
	Markering van witte en zwarte betonstraatstenen 0,21-0,21 streep.

	Putrand (opmetselen) RWA, dekfel vervangen voor roosterdekfel.
	Putrand (opmetselen) RWA overstortput 12 cm hoog (zie ook detail).
	Putrand (opmetselen) RWA.
	Putrand (opmetselen) VWA.
	Putrand (opmetselen) gemengd.
	Telescopische putten telescoop maximaal omhoog trekken.
	Booming.
	Nieuwe lichtmasten 0,15 m tussen mast en band zie ook verlichtingstekening.
	Wavin Tegarakol straatkolkopp met waaiermotief.
	Wavin Tegarakol geleidebandkolkopp.
	Tegelpadkolk.
	Afvalbak Bammens Capitole.
	Kunststof paal.
	Ufrembare paal paal.
	Rijwielbijzethet Erd 90x90 cm met anti-duikelstang incl. betonfundatie.
	Nieuwe hoogte, afwijkingen in overleg.
	Indicatie verhoging i.o.v. bestaande situatie.

Banden langs groenvakken, voorzien van sfeurug van stampbeton
Alle oarkevakken voorzien van P-tegel

27-08-2025 REB MV plaats RV-132-V verplaatst

25-04-2025 REB Boomringen

25-04-2025 REB Drempel/plantvak voor 33/35, bocht hoek 23, pad smaller hoek 76

10-02-2025 REB Dors + plateau Slaperstraat 7 toegevoegd, legenda aangepast

Ebbelaar
Engineering

Galliostraat 67
1704 SE
Heerhugowaard
Tel. 072-5728735

Fax: 072-5728736
Email: info@ebelaar-engineering.nl
Internet: www.ebelaar-engineering.nl

Opdrachtgever:
OVER-gemeenten

Project:
Molenbuurt Oostzaan

Onderdeel:
Nieuwe situatie

Versie: 01

Getekend: REB

Formaat: A0

Datum: 16-12-2024

Gecontroleerd: wwi

Blad: 2 van 3

Schaal: 1:200

Akkoord:

Tekeningnummer: 2024-014-05