


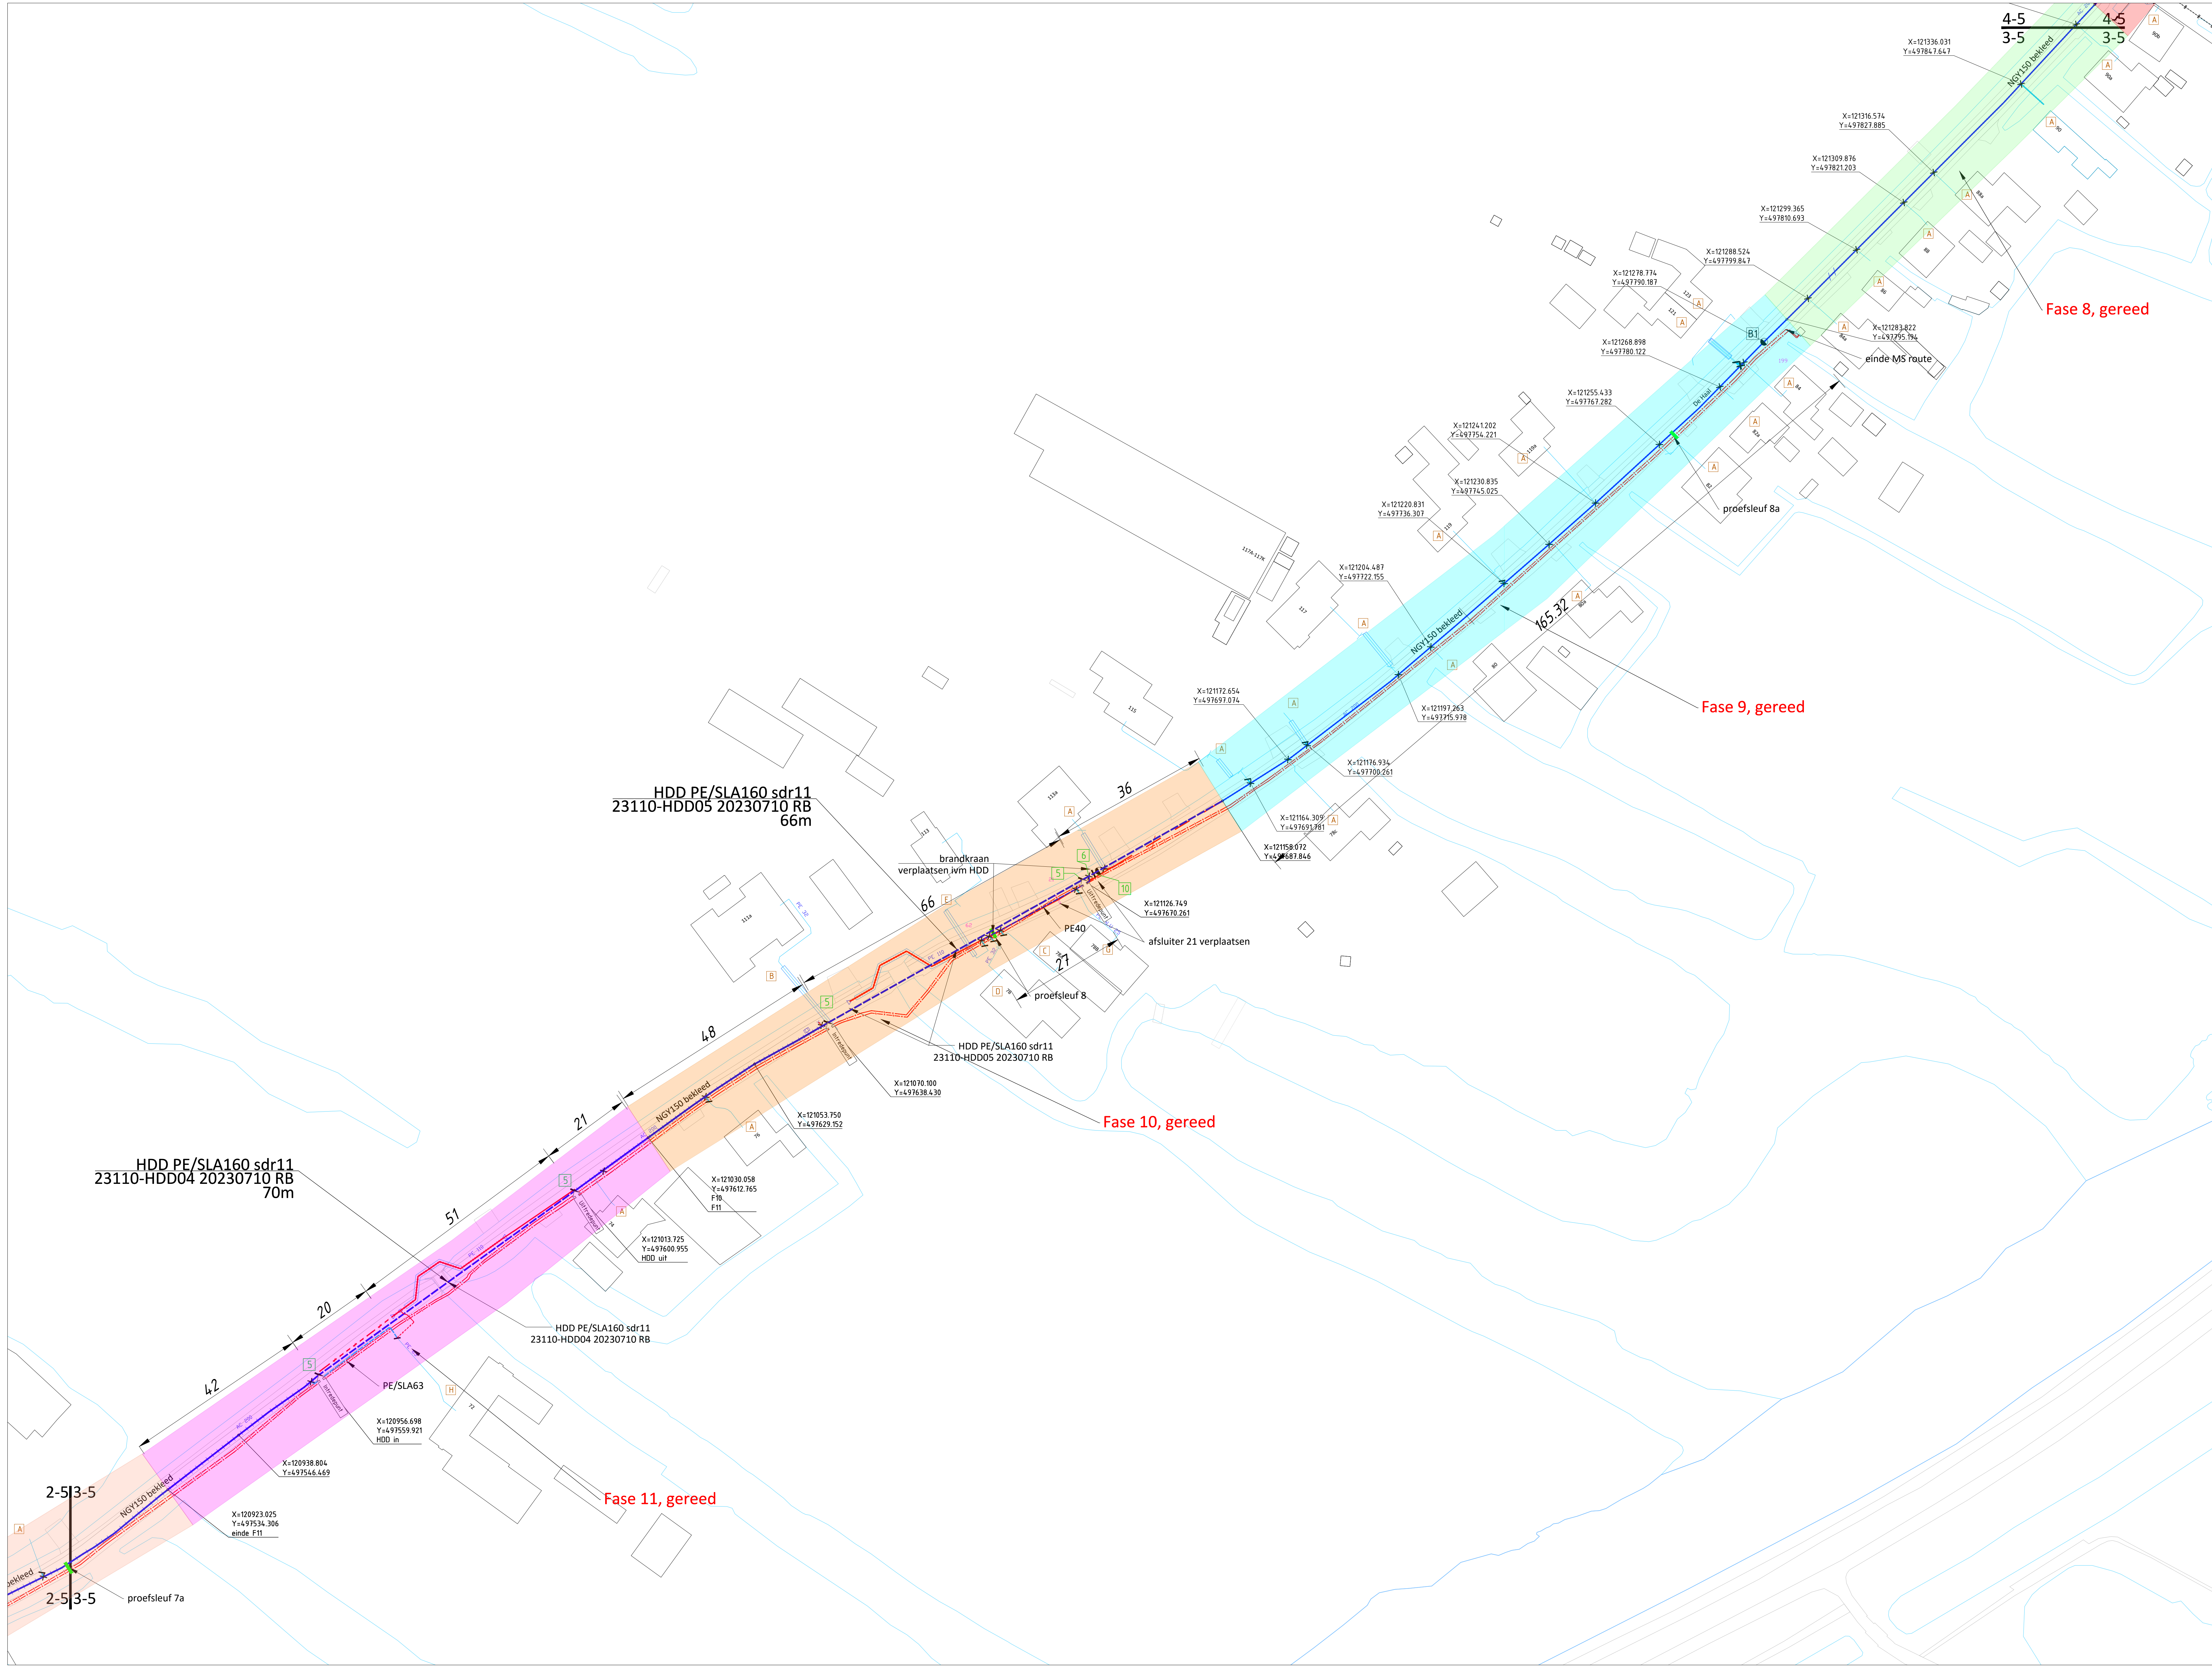

Constructiedetails

5	1x FLENSADAPTER ISO-H6 KS TV	2227
5	1x FLENSADAPTER EU GY 50	939
5	1x RUBBERRING GY ISO TV	813
5	1x RUBBERRING GY ISO KENMERK	830
5	1x FLENSPAKING ISO	1055
5	1x FLENSPAKING ISO ELDER	1055
5	1x VERANKERINGSBEGEEL 160	786
5	1x STOPPEL 3/4x1/2x1/2x1/2	3377
5	1x BOUT THERM VERZINKT M20x80	3381
5	1x SLUITRING THERM VERZINKT M20	3382

10	2x FLENSADAPTER EU GY 50	939
10	2x RUBBERRING GY ISO TV	813
10	2x FLENSPAKING ISO	1055
10	1x FLENSPAKING ISO ELDER	1055
10	1x AFSLUITER STRAATPOT	2918
10	1x AFSLUITER RETORTONGEL	1609
10	1x BRANDKRAAN d.w. 160 8-24"	1609
10	1x STRAATPOT VOOR BRANDKRAAN	1609
10	1x FLENSKRAAN IS TRY LANGE BOM	1609
10	1x OPZETSTE AANBOORZEL Tm FLENS	2185
10	1x MOER THERM VERZINKT M16	3383
10	1x BOUT THERM VERZINKT M20x80	3377
10	1x MOER THERM VERZINKT M20	3381
10	1x SLUITRING THERM VERZINKT M20	3382

Brandkranen

B1	1x 1-STUK MMA GY ISO-B0	910
B1	2x RUBBERRING GY ISO TV	813
B1	2x FLENSPAKING ISO	1055
B1	1x BRANDKRAAN LANG	1609
B1	1x BRANDKRAAN STRAATPOT	1609
B1	1x BRANDKRAAN RETORTONGEL	1609
B1	1x BRANDKRAAN FLEXKRAAN LANG	2835
B1	1x BRANDKRAAN OPZETSTE AFSLUITBAAR	2185
B1	1x MOER THERM VERZINKT M16	3383
B1	1x SLUITRING THERM VERZINKT M16	3382

Aansluitdetails

A	1x AANBOORZADEL AC/GY50x3/4"	949
A	1x DIENSTKRAAN 3/4x3/4"	375
A	1x DIENSTKRAANPE 3/4"	645
A	1x KOPPELING 25 PE+T-BEK	2486
A	1x PASBUS HPE 25x20mm	2355
A	1x KOPPELING 25PE+25PE	2435

B	1x AANBOORZADEL AC/GY50x3/4"	949
B	1x DIENSTKRAAN 3/4x3/4"	375
B	1x DIENSTKRAANPE 3/4"	645
B	1x KOPPELING 32 PE+T-BEK	2486
B	1x PASBUS HPE 32x20mm	2359
B	1x KOPPELING 32PE+32PE	2436

C	1x AANBOORZADEL KS 40x3/4"	2373
C	1x DIENSTKRAAN 3/4x3/4"	375
C	1x DIENSTKRAANPE 3/4"	645
C	1x KOPPELING 25 PE+T-BEK	2486
C	1x PASBUS HPE 25x20mm	2355
C	1x KOPPELING 25PE+25PE	2435

D	1x AANBOORZADEL KS 40x3/4"	2373
D	1x DIENSTKRAAN 3/4x3/4"	375
D	1x DIENSTKRAANPE 3/4"	645
D	1x KOPPELING 32 PE+T-BEK	2486
D	1x PASBUS HPE 32x20mm	2359
D	1x KOPPELING 32PE+32PE	2436

E	1x KOPPELING PE-ALU 25x25"	542
E	1x VERSLUITING RINGSLUITER 5/4x3/4"	604
E	1x DIENSTKRAAN 3/4x3/4"	375
E	1x DIENSTKRAANPE 3/4"	645
E	1x KOPPELING 25 PE+T-BEK	2486
E	1x PASBUS HPE 25x20mm	2355
E	1x KOPPELING 25PE+25PE	2435

G	1x AANBOORZADEL KS 40x3/4"	2373
G	1x DIENSTKRAAN 3/4x3/4"	375
G	1x DIENSTKRAANPE 3/4"	645
G	1x KOPPELING PE-ALU 25x25"	542
G	1x VERSLUITING RINGSLUITER 5/4x3/4"	604
G	1x DIENSTKRAAN 3/4x3/4"	375
G	1x DIENSTKRAANPE 3/4"	645
G	1x KOPPELING 25 PE+T-BEK	2486
G	1x PASBUS HPE 25x20mm	2355
G	1x KOPPELING 25PE+25PE	2435

H	1x AANBOORZADEL AC/GY 50x2"	2746
H	1x KOPPELING PE-32" BUUR	2527
H	1x KOPPELING PE-32 TV	2481




