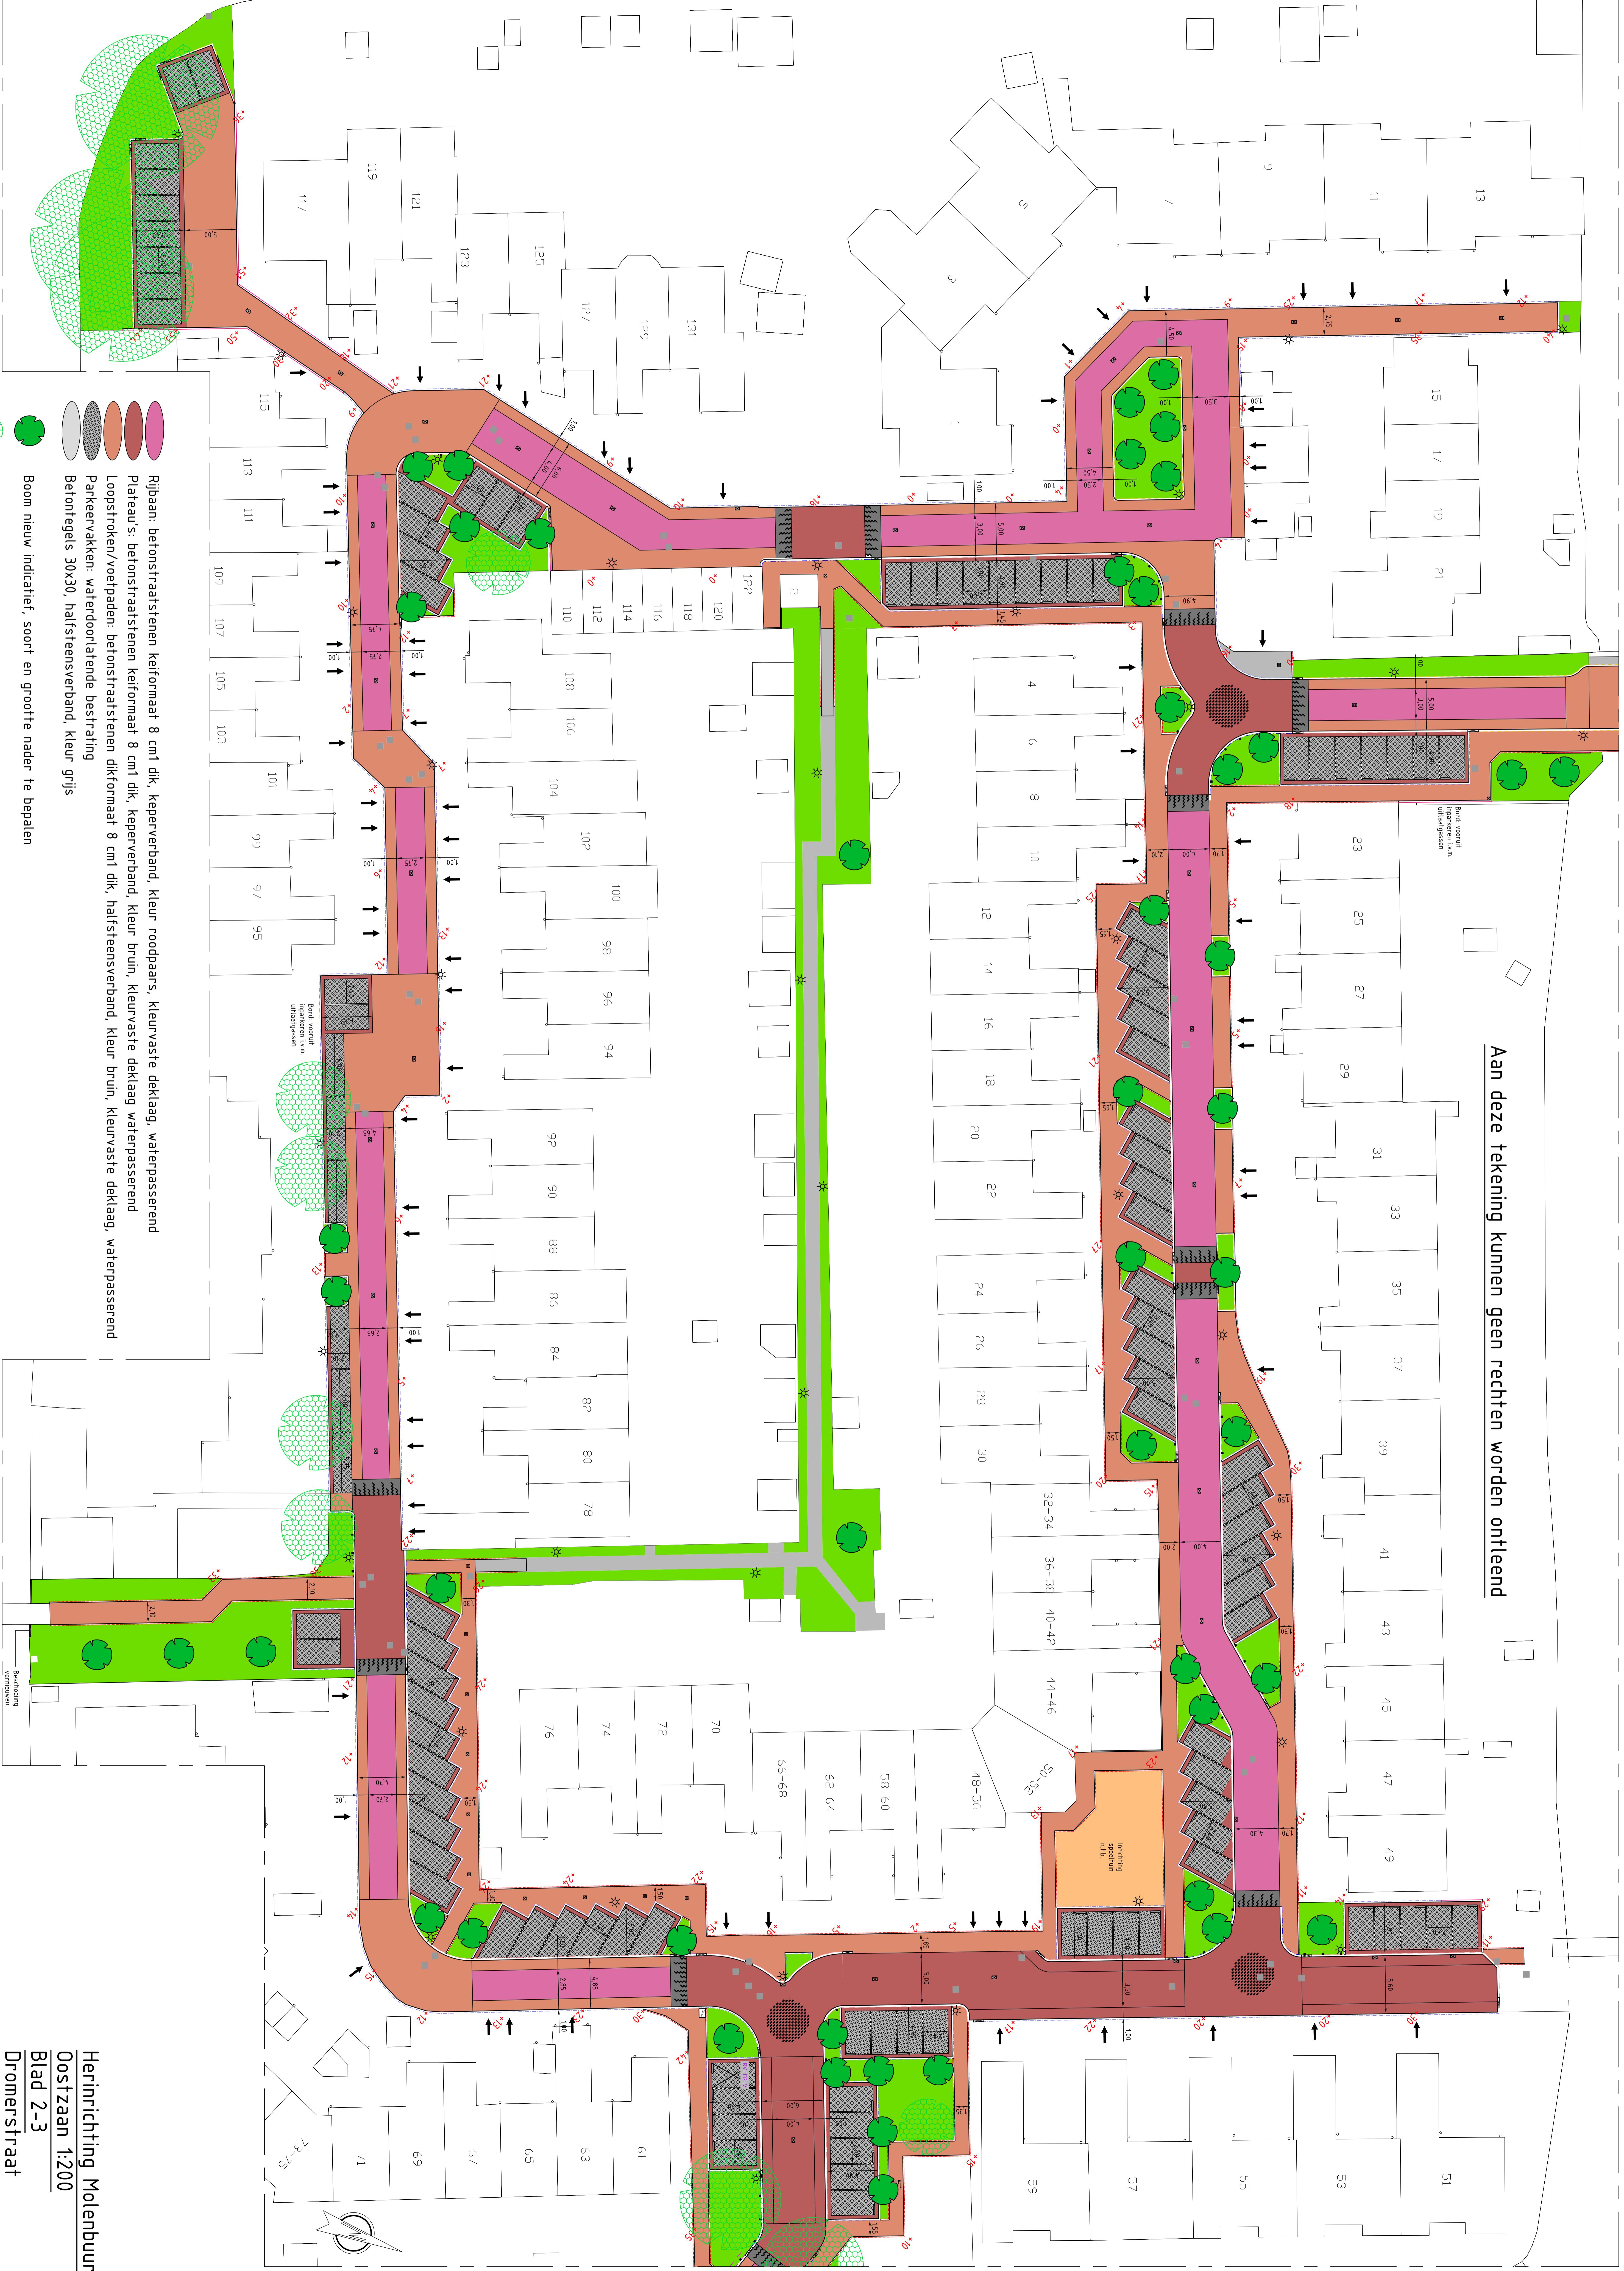


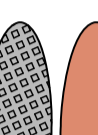
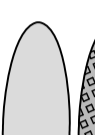


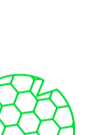


Aan deze tekening kunnen geen rechten worden ontleend



-  Ribbaan: betonstraatstenen keitormaat 8 cm1 dik, keperverband, Kleur roodpaars, Kleurvaste deklaag, waterpasserend
-  Platteau's: betonstraatstenen keitormaat 8 cm1 dik, keperverband, Kleur bruin, Kleurvaste deklaag waterpasserend
-  Loopstroken/voelpaden: betonstraatstenen dikformaat 8 cm1 dik, halfsteensverband, Kleur bruin, Kleurvaste deklaag, waterpasserend
-  Parkeervakken: waterdoorlatende bestrating
-  Betonlegels 30x30, halfsteensverband, kleur grijs
-  Boom nieuw indicatief, soort en grootte nader te bepalen
-  Boom bestaand