


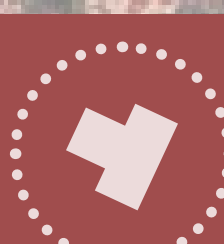

02



Nieuwbouw De Rietkraag


IKC DE RIETKRAAG EN 23 APPARTEMENTEN

TIJDELIJKE HUISVESTING STEL JE VRAGEN EN GEEF JE VOORKEUR DOOR

Tijdens de bouwperiode wordt een veiligere en overzichtelijkere verkeerssituatie gecreëerd door de realisatie van onder andere een veilige vernauwde oversteekplaats, een extra verkeersdrempel, extra fietsparkeerplaatsen, extra parkeerplaatsen, en een kiss & ride-zone.

Voor de tijdelijke huisvesting zijn twee stedenbouwkundige varianten mogelijk: een gebouw haaks op de parkeerplaatsen, of een gebouw evenwijdig aan de parkeerplaatsen. Beide varianten zijn verkeerskundig haalbaar. Omwonenden worden uitgenodigd om hierover mee te denken tijdens een participatiesessie.

VARIANT A HAAKS OP PARKEREN

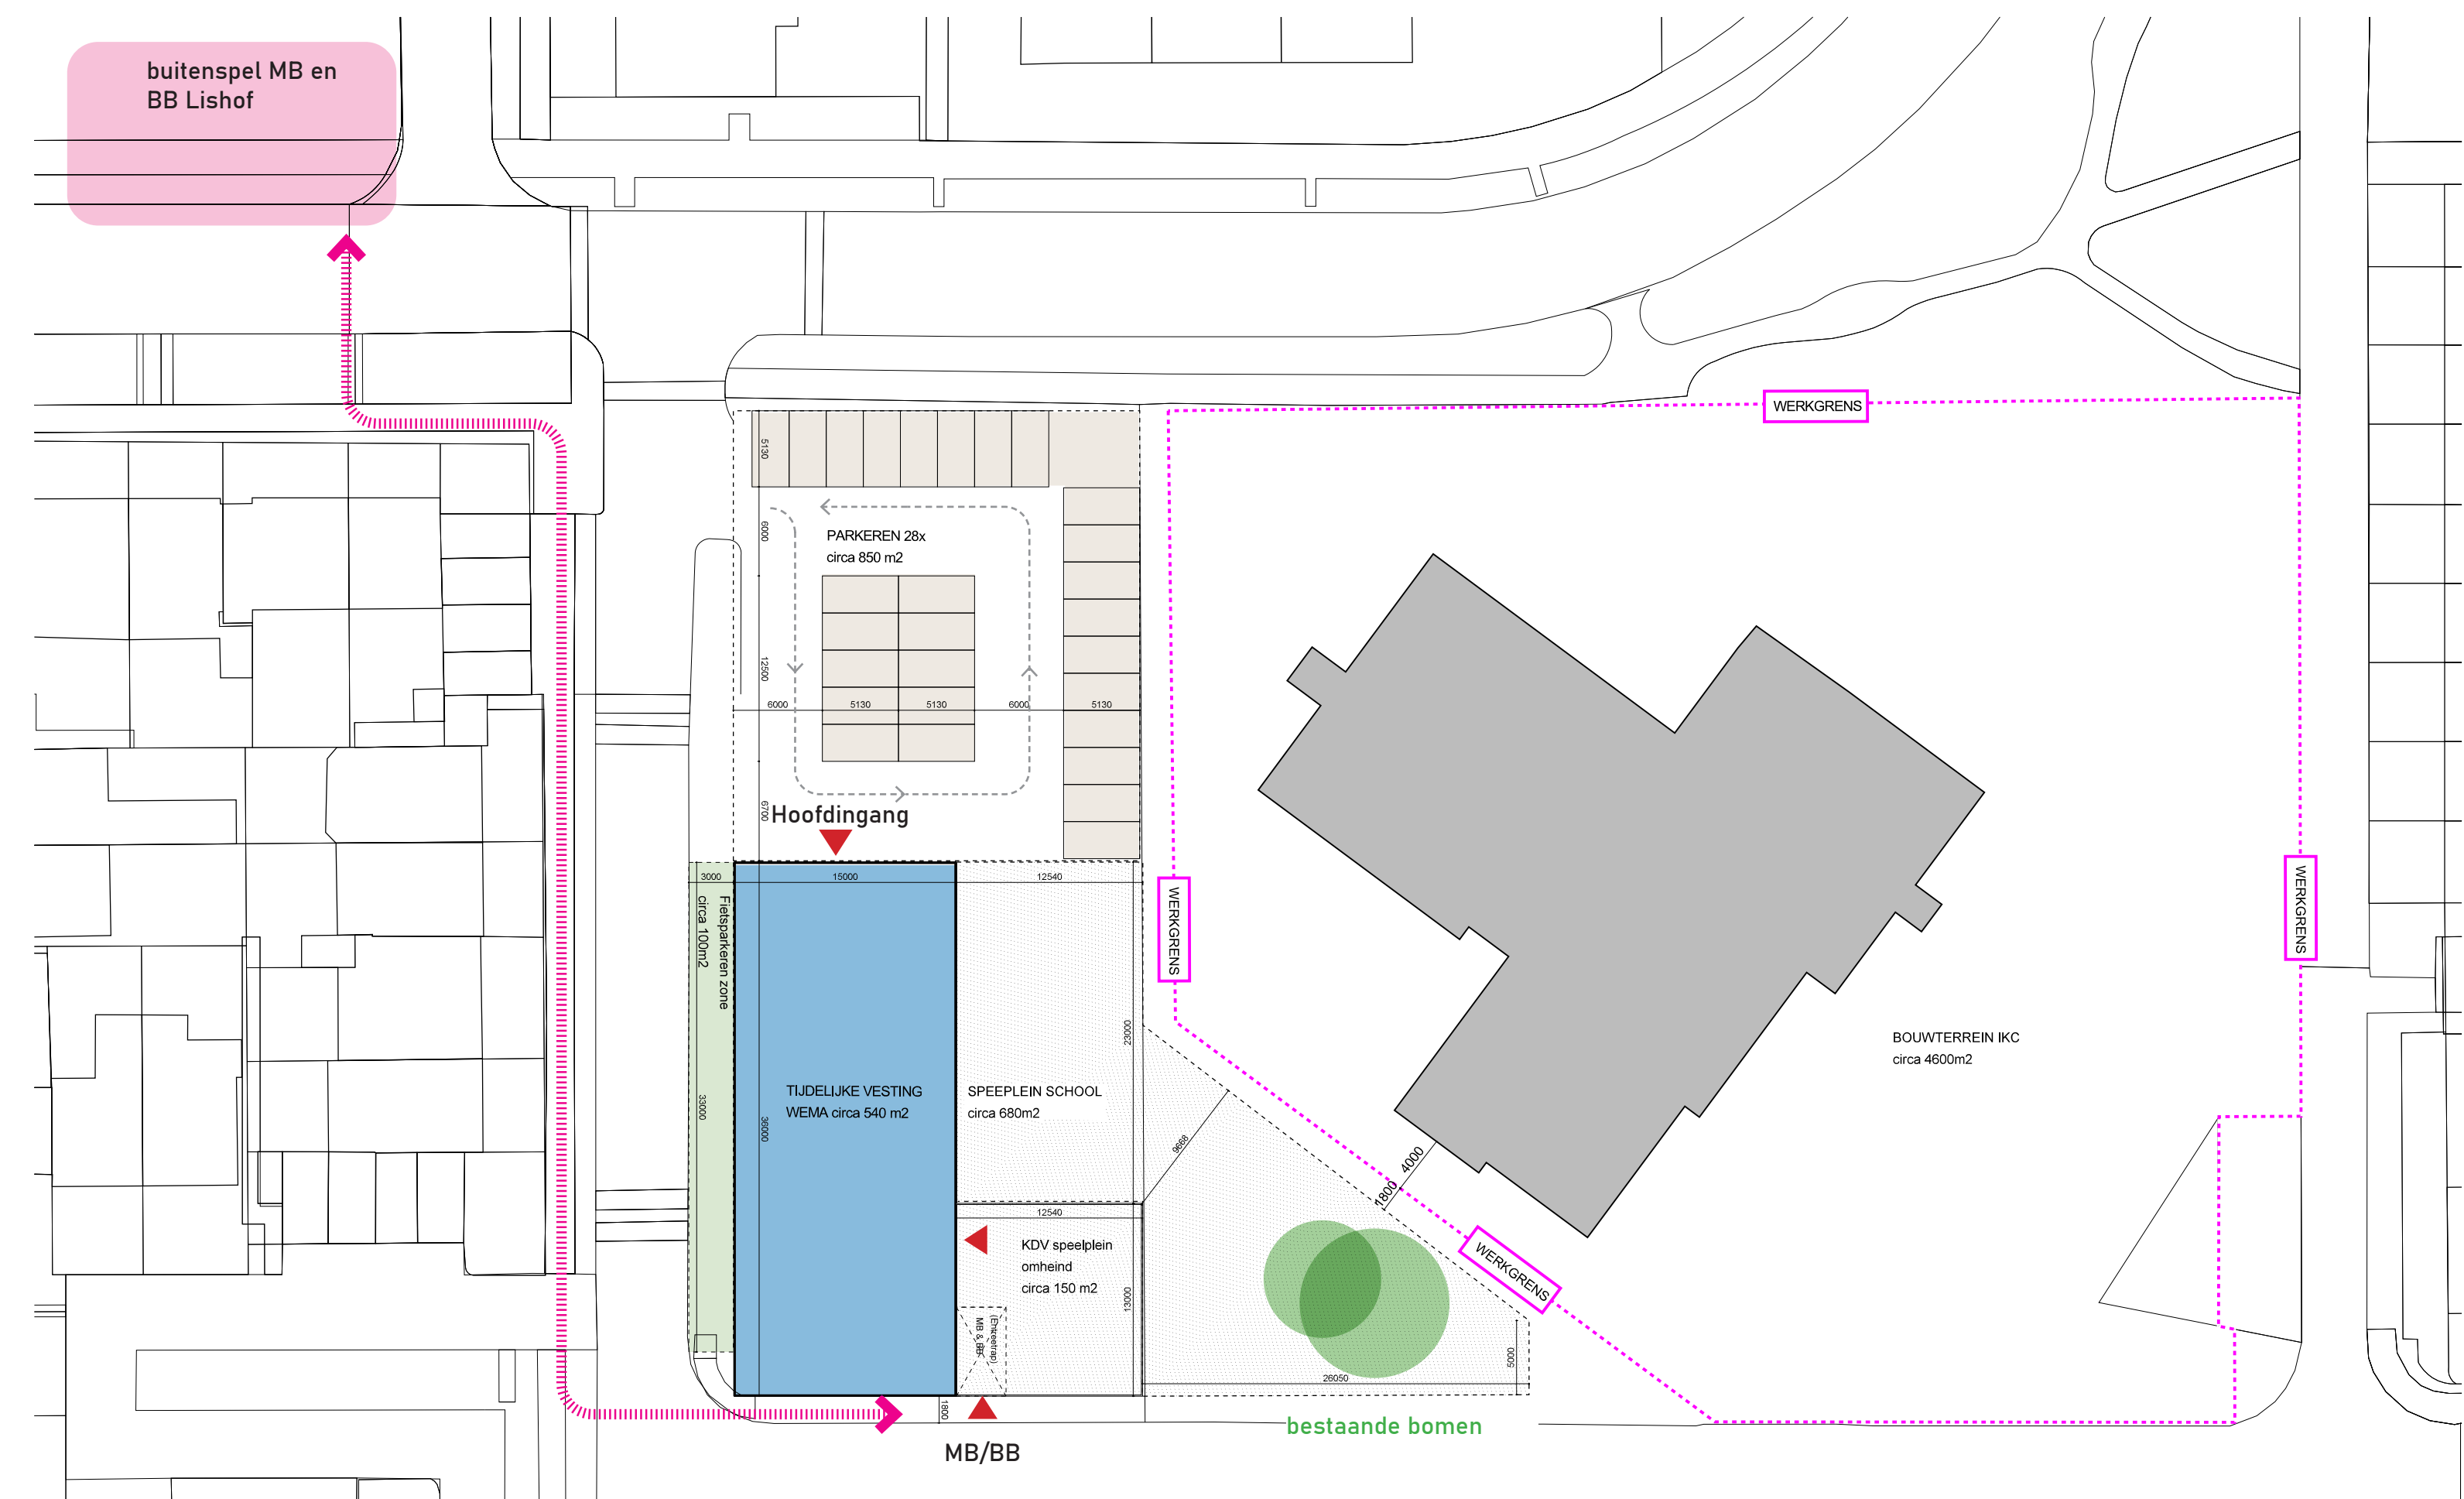

BEVINDINGEN

VARIANT B EVENWIJDIG AAN PARKEREN

